
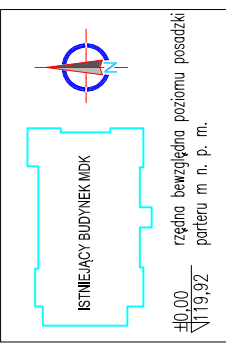


ZESTAWIENIE POWIERZCHNI UŻYTKOWEJ				PIWNICE	
L.P.	pomieszczenie	wykończenie posadzki	sufit	wys. pom.	pow. (m2)
-1/01	KORYTARZ	GRES	TYNKOWANY	2,80	6,14
-1/02	KORYTARZ	GRES	TYNKOWANY	2,80	3,95
-1/03	WEZŁ CO + WENT.	GRES	TYNKOWANY	2,80	20,11
-1/04	WENTYLATOROWNIA	GRES	TYNKOWANY	2,80	24,70
-1/05	WENTYLATOROWNIA	GRES	TYNKOWANY	2,80	9,24
-1/06	WENTYLATOROWNIA	GRES	TYNKOWANY	2,80	9,07
-1/07	WENTYLATOROWNIA	GRES	TYNKOWANY	2,80	10,41
-1/08	POM. KONSERWATORA / MAG.	GRES	TYNKOWANY	2,80	30,91
-1/09	POM. WODOMIERZA	GRES	TYNKOWANY	2,80	8,43
-1/10	ROZ. ELEKTRYCZNA / SERWER	GRES	TYNKOWANY	2,80	9,58
-1/11	KORYTARZ	GRES	TYNKOWANY	2,80	6,92
-1/12	POM. PORZĄDKOWE	GRES	TYNKOWANY	2,80	3,37
-1/13	SZACHT WINDOWY				4,94
RAZEM					147,77

 

- LEGENDA:**
- oznaczenie kierunku drogi ewakuacyjnej
 - ES30 drzwi o odporności ogniowej ES30, dymoszczelne
 - EB0 drzwi lub okno o odporności ogniowej EI60
 - granica strefy p-poz
 - (b) oznaczenie stolarki zgodnie z zestawieniem rys. A-21, A-22
 - (b) NS-1
 - projektowane nadproża słabowe NS w ścianach nośnych zgodnie z projektem konstrukcji

UWAGA: z powodu zawigocenia ścian i powstałych zagrybień ścian piwnic oraz braku możliwości odcięcia podciągania kapilarnego należy przez wyspecjalizowaną firmę wykonać odpowiednie badania zawigoconych ścian oraz iniekcję krystaliczną wszystkich ścian piwnic (ściany zew. do pełnej wysokości, ściany wew. odcięcie poziome)

Jednostka projektowa:

PROFIL
STUDIO ARCHYTEKTONICZNE
REALIZACJA INWESTYCJI

44-106 Gliwice
ul. Łpowa 14

Investor:
MIASTO PRZASZYSZ UL. JANA KIŁIŃSKIEGO 2
06-300 PRZASZYSZ

Temat projektu:
PRZEBUDOWA / NADBUDOWA BUDYNKU MIEJSKIEGO DOMU KULTURY W PRZASZYSZU PRZY UL. 3-GO MAJAJA 16
NA DZIAŁCE NR 858

Projektant:
mgr inż. arch. Jolanta Nowak
UPR. BUD 176/SWOKK2013

Specałność:
Architektoniczna

Sprowadz. mgr inż. arch. BARBARA KZMIERCZAK-PKON
UPR. BUD 114/02

Specałność:
Architektoniczna

stadium: **PBW** nr rys. **A-1** Skala: **1:100** Rev.: **0**

RZUT PIWNIC