

Nr działki 858 jednostka ewid. 142201 1 Przasnysz;
obręb ewidencyjny : 0002, Przasnysz

LEGENDA:


- granica aktualizacji mapy do celów projektowych
- granica działki i opracowania projektu (brak ogrodzenia terenu)
- istniejący budynek podlegający przebudowie i nadbudowie
- projektowana nawierzchnia utwardzona z kostki brukowej betonowej gr 6cm wraz obrzeżami betonowymi 8x30x100cm
- rzednia bezwzględna poziomu posadzki parteru n. p. m.
- wejścia do budynku
- projektowane miejsce składowania odpadów stałych
- systemowa wiatra śmiełnikowa zadaszona 330x330x wys. 263cm
- umożliwiająca segregację odpadów stałych
- konst. stalowa ocynkowana, wypełnienie ścian drewno azurowe
- drzwi zamykane wym. 90x200cm
- projektowane miejsce dla agregatu chłodniczego
- systemowa wiatra zadaszona 169x169x wys. 263cm
- konst. stalowa ocynkowana, wypełnienie ścian drewno azurowe
- drzwi zamykane wym. 90x200cm
- elementy do likwidacji (istn. budynki, infrastruktura techniczna)
- istniejące hydranty zewnętrzne DN 80
- projektowane przyłącze wody DN 63
- projektowane przyłącze ciepłownicze
- projektowane przyłącze kanalizacji deszczowej
- projektowana instalacja drenażowa

BILANS TERENU:

- powierzchnia terenu objęta opracowaniem (dz. nr 585.859) - 2 127,00 m²
- projektowana instalacja chłodnicza freonowa z jednostek zew. do budynku - 800,92 m²
- powierzchnia terenów utwardzonych - 633,82 m²
- powierzchnia zabudowy - 31,15 %
- powierzchnia terenów biologicznie czynnych - 68,85 %
- wskaźnik zabudowy - 31,15 % (zgodnie z decyzją o Lokalizacji Inwestycji Ccau Publicznego max 38%)
- powierzchnia terenów biologicznie czynnych - 68,85% (zgodnie z decyzją o Lokalizacji Inwestycji Ccau Publicznego min. 35%)

DODATKOWE MIEJSCA POSTOJOWE ZAPEWNIENIE W ZDŁUŻ UL. 3 MAJA

Inwestor: MIASTO PRZASNYSZ UL. JANA KILINSKIEGO 2 06-300 PRZASNYSZ		Jednostka projektowa: STUDIO ARCHYTEKTONICZNE REALIZACJA INWESTYCJI	
Temat projektu: PRZEBUDOWA, NADBUDOWA BUDYNKU MIEJSKIEGO DOMU KULTURY W PRZASNYSZU PRZY UL. 3-GO MAJA 16 NA ODCIĄGIE NR 688		Data:	
Nazwa rysunku: PROJEKT ZAGOSPODAROWANIA TERENU		07.2020	
Projektant: mgr inż. arch. Jolanta Nitek UPR. BUD 17852WOK2013	Specjalność: Architektoniczna	Podpis:	
Sprawdził: mgr inż. arch. BARBARA KUZMERCZAK-PKON UPR. BUD 114102	Specjalność: Architektoniczna	Podpis:	
Projektował: mgr inż. Mirosław Wyłka SKA278PW0509	Specjalność: Sanitarna	Podpis:	
Sprawdził: mgr inż. Lidia Wyłka SL44843PO0513	Specjalność: Sanitarna	Podpis:	
Projektował: mgr inż. Mirosław Krasa SL41027PW0505	Specjalność: Elektryczna	Podpis:	
Sprawdził: mgr inż. Łukasz Wawrzyńczyk SL45644PW0515	Specjalność: Elektryczna	Podpis:	
stadium PBW	nr rys. PZT	Skala: 1:250	Rev.: 0

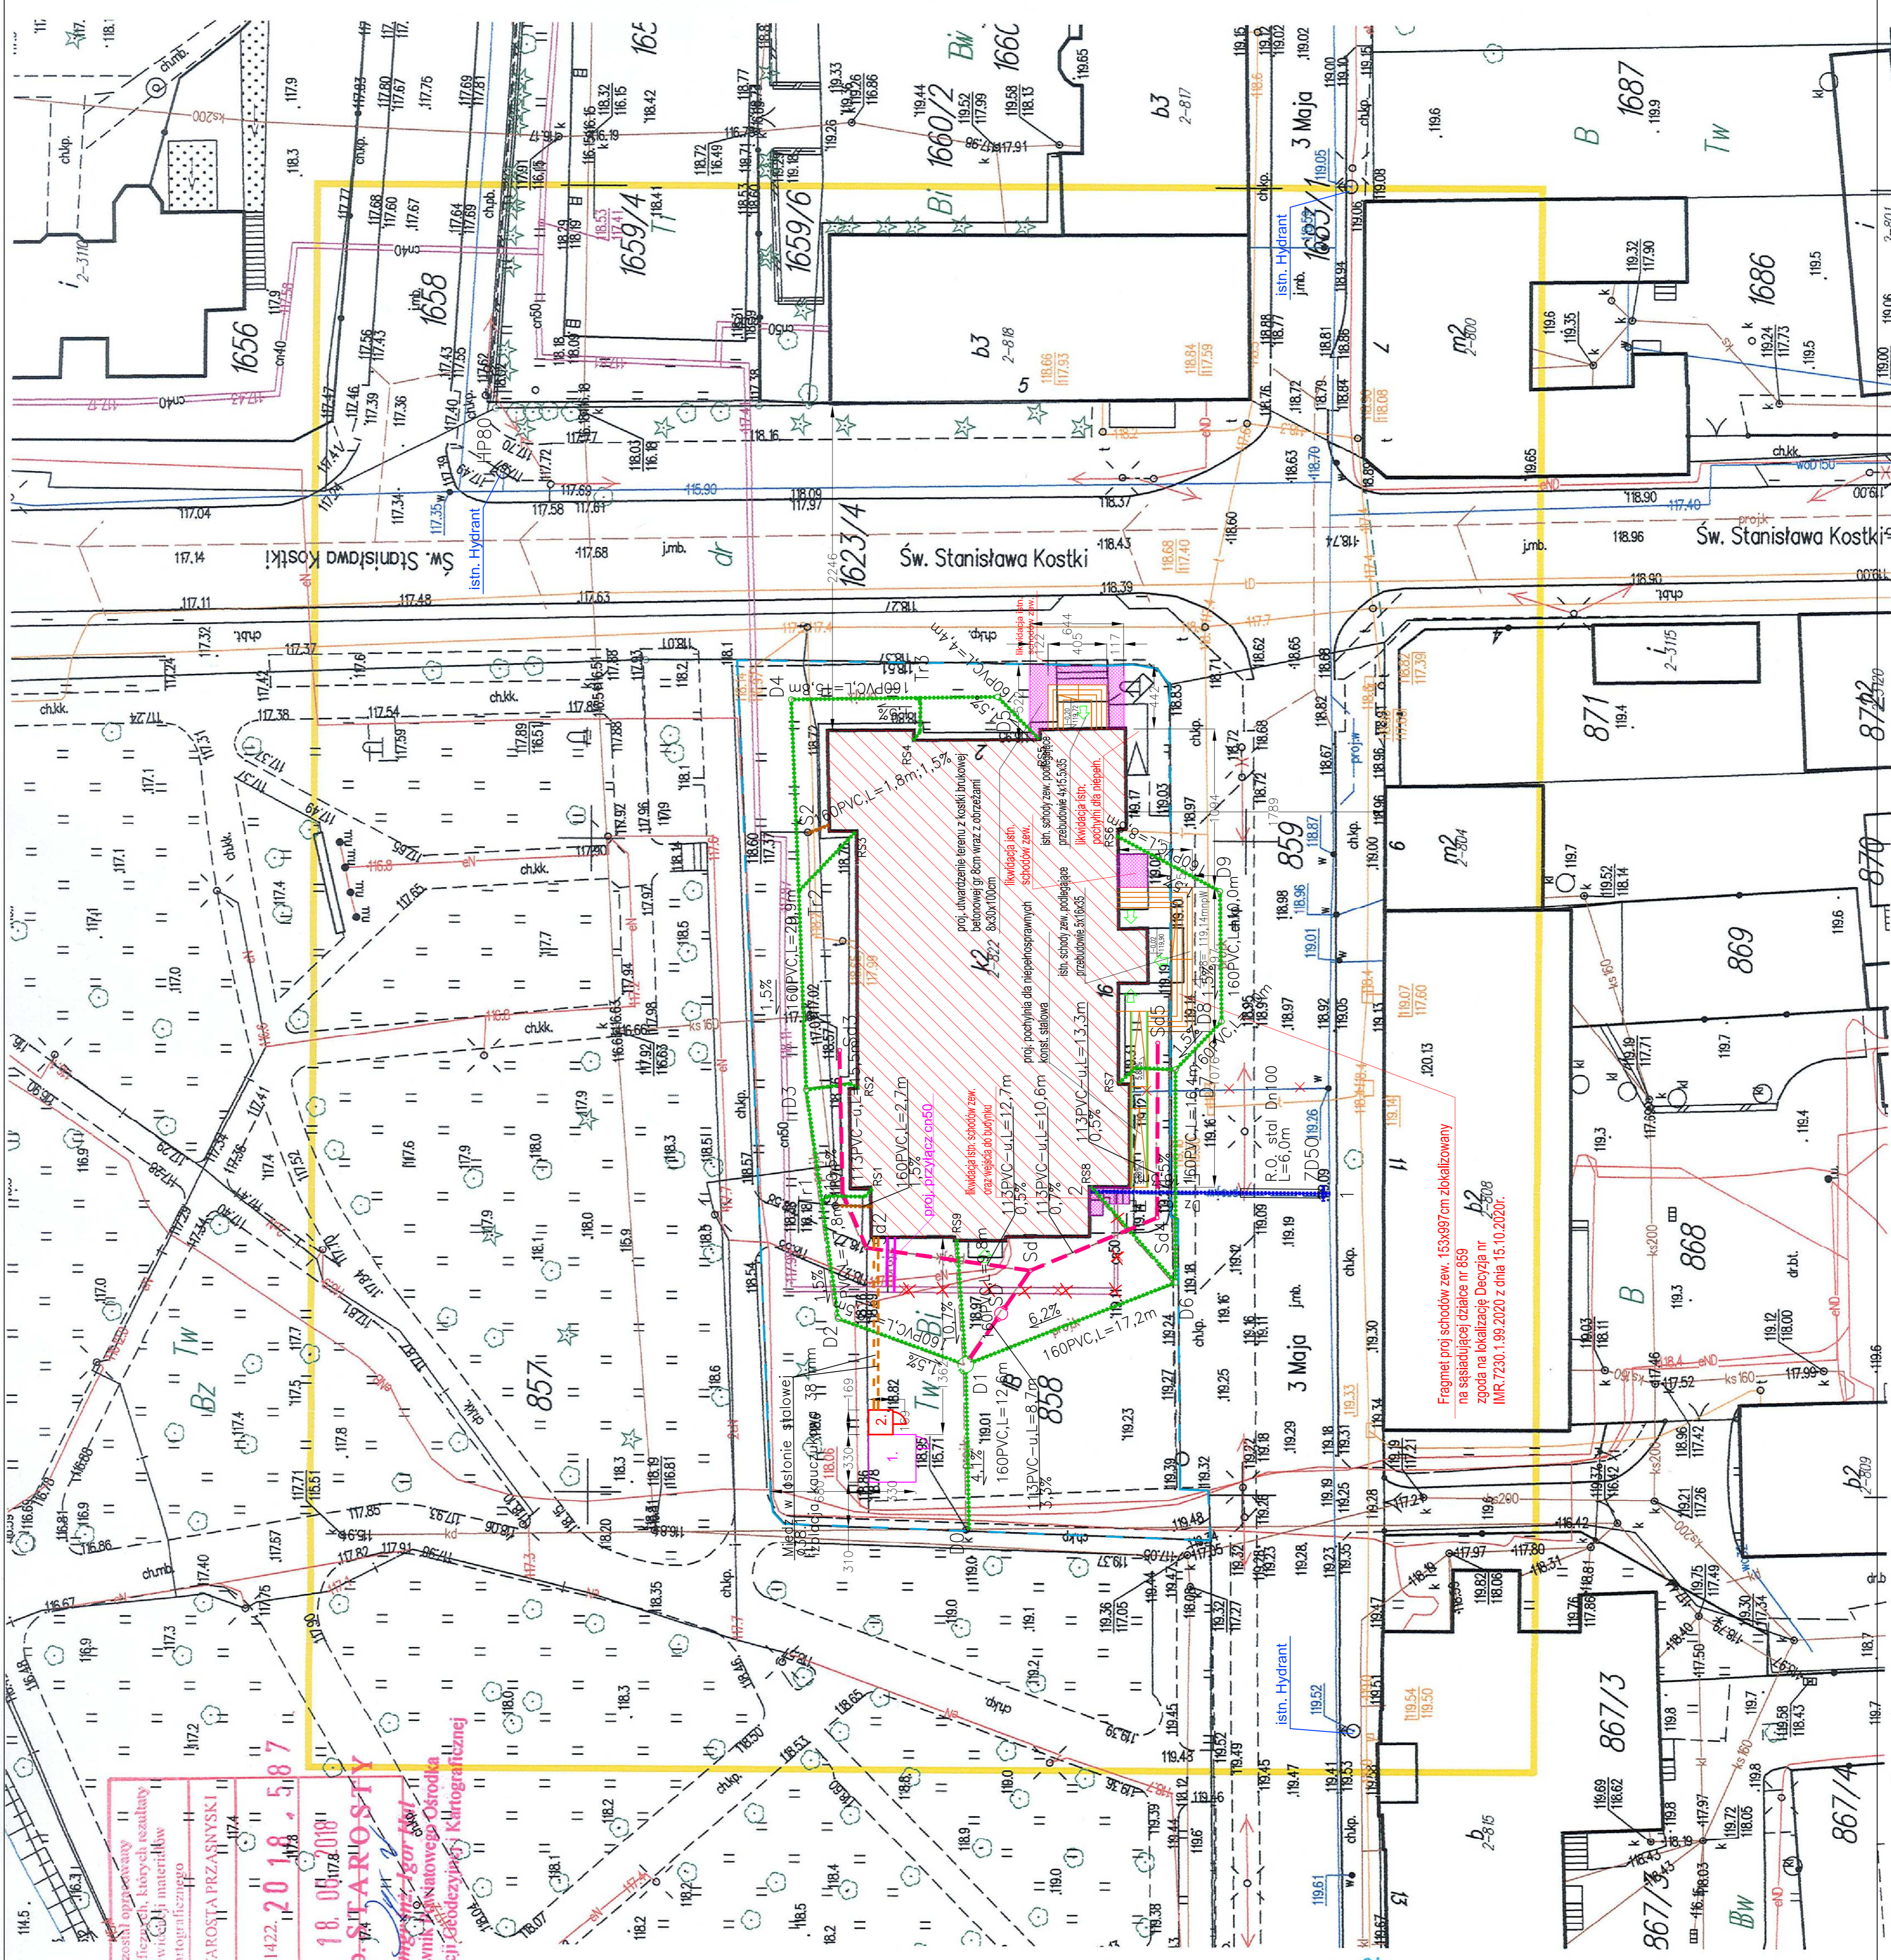

Posiadać sę, że niniejszy dokument został opracowany w wyniku prac geodezyjnych i kartograficznych, których rezultaty zawiera oprócz techniczny wpisany do ewidencji i materiały państwowego zasobu geodezyjnego i kartograficznego. STANOWISKO PRZASNYSKI ZASOB GEODEZYJNY I KARTOGRAFICZNY P.1422. 1422018. 587. 18.06.2018. Z up. STANOWISKO PRZASNYSKI ZASOB GEODEZYJNY I KARTOGRAFICZNY. Kierownik Biura Geodezyjnego i Kartograficznego. Dokumentacja Geodezyjna i Kartograficzna.

Szkic orientacyjny
Skala 1:25000

MAPA DO CELÓW PROJEKTOWYCH
w skali 1: 500

Ulica: 3 Maja
Obręb ewid.: 0002 Przasnysz
Jedn. ewid. 142201_1 Przasnysz
Układ współrz. płaskich: „2000/7”
Układ wysokościowy: „Kronsztaht 86”
Id. Zgt.: G.6640.3.529.2018

Zakres aktualizacji oznaczono kolorem żółtym.

Nie badano obciążeń związanych z obciążeniami gruntowymi ujawnionymi w księgach wieczystych.

Data aktualizacji dn. 13.06.2018.

USŁUGI GEODEZYJNE
Lech Tomaszewski
ul. Orlika 17D
06 - 300 Przasnysz
tel. 602 589 204
REGON 550422465
NIP 761-101-14-56

GEODETA UPRAWNIENY
zaśw. MGPIB Nr 15365 zakres 112
Lech Tomaszewski
06-300 Przasnysz ul. Orlika 17d
tel. 602 589 204

Nie wyklucza się istnienia w terenie innych nie wykazanych na niniejszej mapie urządzeń podziemnych, które nie były zgłoszone do inwentaryzacji lub o których brak jest informacji w instytucjach brzożowych