



Szkic orientacyjny
Skala 1:25000

MAPA DO CELÓW PROJEKTOWYCH

w skali 1:500

Ulica: 3 Maja

Obręb ewid.: 0002 Przasnysz

Jedn. ewid. 142201_1 Przasnysz

Układ współrz. płaskich: „2000/T”

Układ wysokościowy: „Kronsztadt 86”

Id. Zgł.: G.6640.3.529.2018



Zakres aktualizacji oznaczono kolorem żółtym.

Nie badano obciążeń związanych z obciążeniami gruntowymi ujawnionymi w księgach wieczystych.

Data aktualizacji dn. 13.06.2018r.

USŁUGI GEODEZYJNE
LECH TOMASZEWSKI
zaśw. MGPIB Nr 15365 zakres 112
06-300 Przasnysz
tel. 602 589 204
NIP 761-101-14-56 REGON 550422465

Nie wyklucza się istnienia w terenie innych nie wykazanych na niniejszej mapie urządzeń podziemnych, które nie były zgłoszone do inwentaryzacji lub o których brak jest informacji w instytucjach branżowych

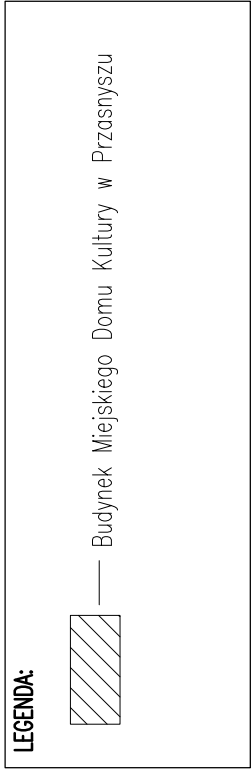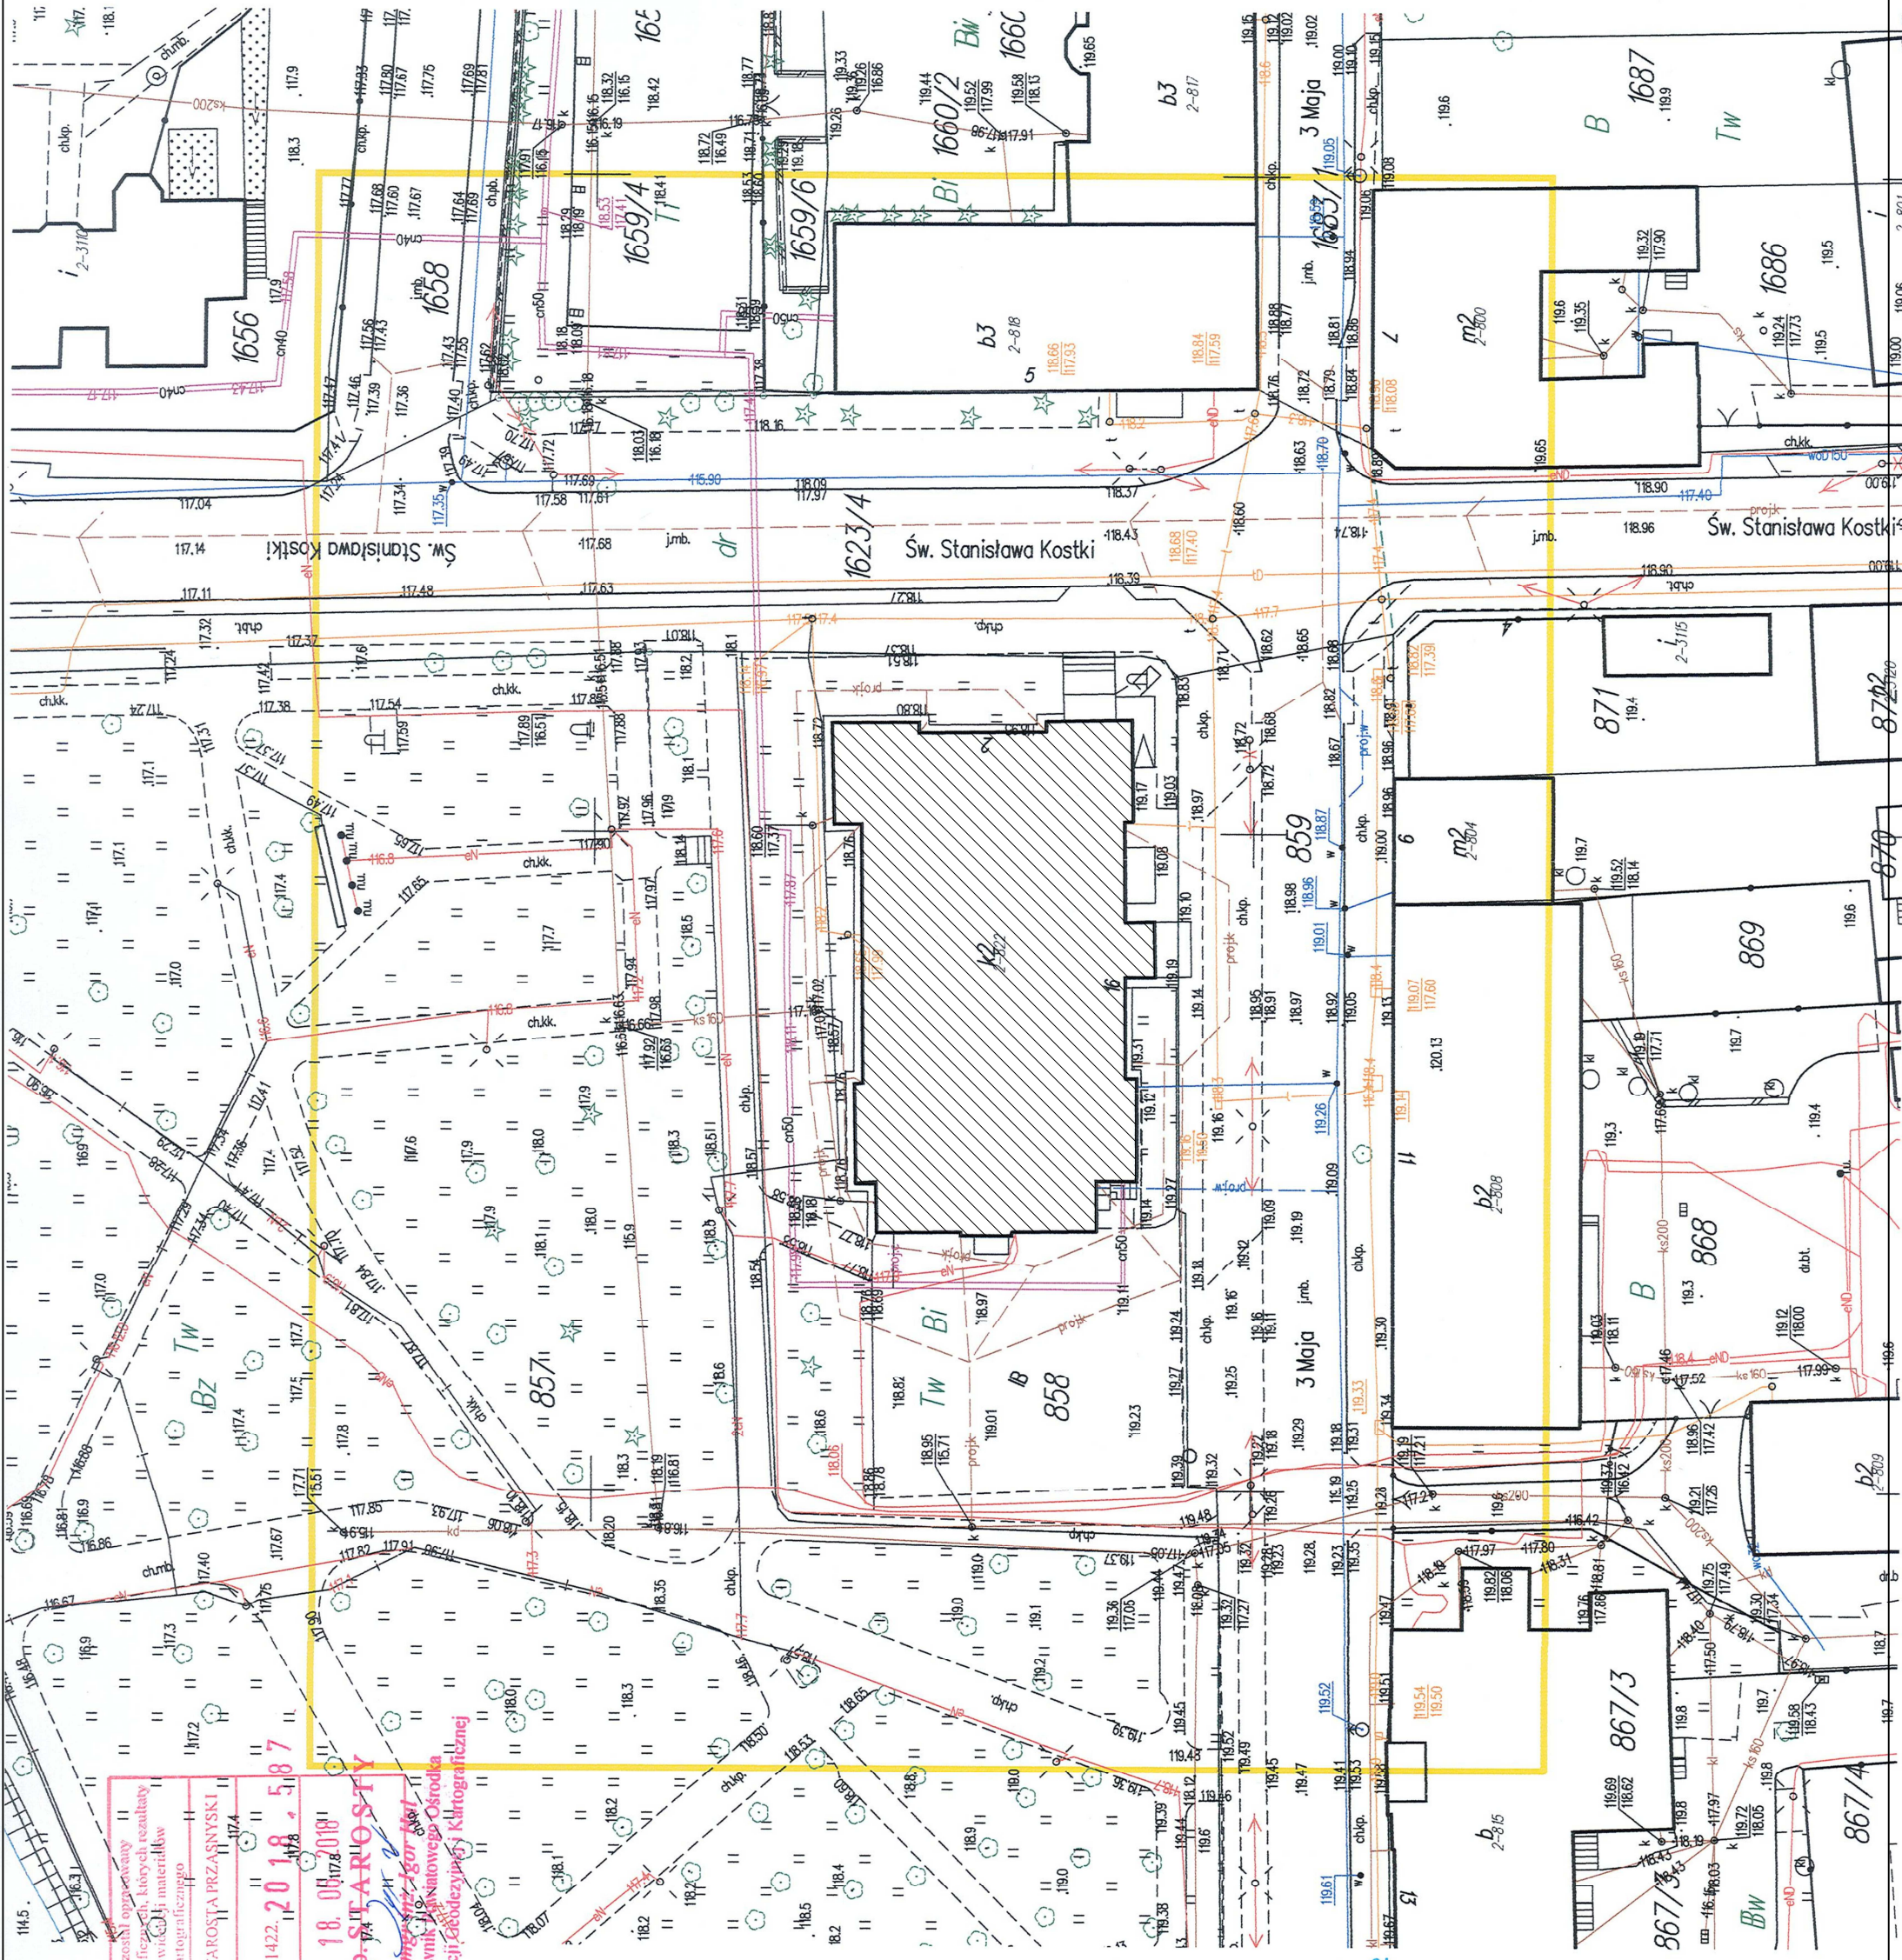

Inwestor: MIASTO PRZASNYSZ UL. JANA KIŁŃSKIEGO 2 06-300 PRZASNYSZ		Jednostka projektowa: PROFIL STUDIO ARCHYTEKTONICZNE REALIZACJA INWESTYCJI		44-100 Gliwice ul. Lipowa 14
Temat projektu: PRZEBUDOWA, NADBUDOWA BUDYNKU MIEJSKIEGO DOMU KULTURY W PRZASNYSZU PRZY UL. 3-GO MAJA 16 NA DZIAŁCE NR 868		Projektował: mgr inż. arch. Jolanta Nowak UPR. BUD 1765WOK/2013		Data: 07.2020
Nazwa rysunku: PLAN SYTUACYJNY		Sprawdził: mgr inż. arch. BARBARA KZMIERZAK-PKON UPR. BUD 17402		Podpis: Architektoniczna
		Stadium: PBW		Podpis: Architektoniczna
		nr rys.		Skala: 1:500
				Rev.: 0