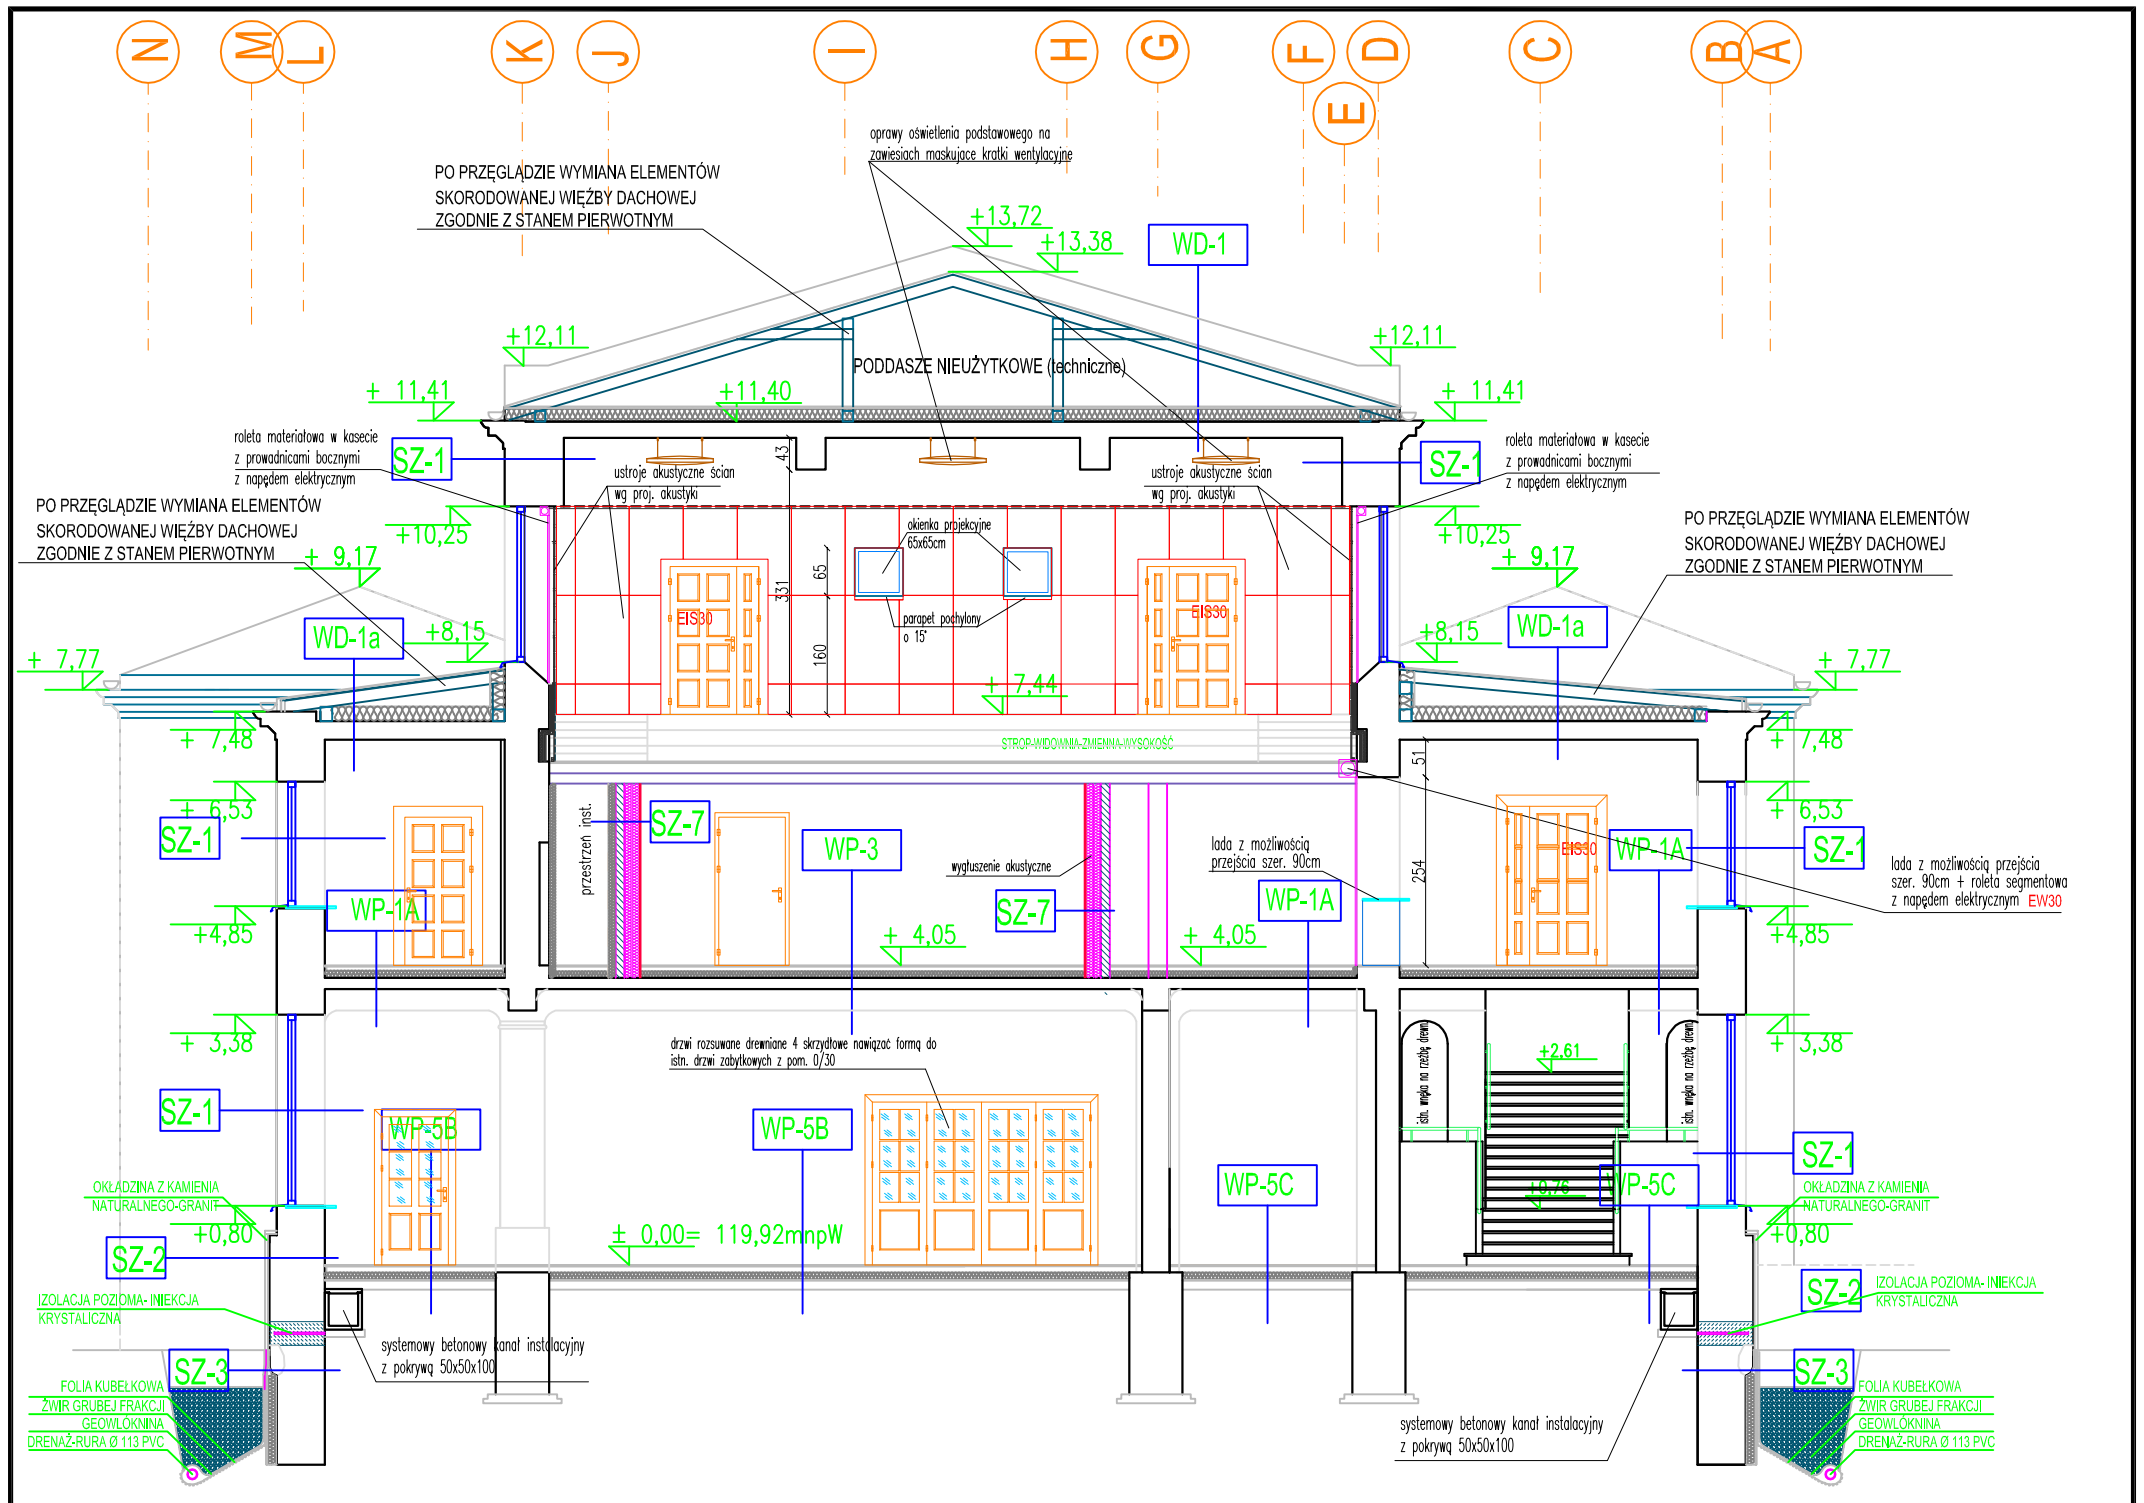

WD-1 REMONTOWANY DACH NAD PODDASZEM NIEUŻYTKOWYM

0,07	BLACHA TYTAN CYNK NA ROĄBEK STOJĄCY
	WARSTWA ROZDZIELAJĄCA
2,5	DESKOWANIE PEŁNE – wymiana na nowe
14,0	KROKWIE–7x14– częściowo wymiana na nowe
2,0	PŁYTA OSB OPARTA NA KRATOWNICY– piórowpust
18,0	KRATOWNICA DREWNIANA POMIĘDZY WEŁNA MINERALNA
	PAROIZOLACJA
22,0	ISTNIEJĄCY STROP ŻELBETOWY/ FRAGM. KLEINA
1,5	ISTNIEJĄCY TYNK CEMENTOWO–WAPIENNY

WD-1a RENONTOWANY DACH NAD PODDASZEM NIEUŻYTKOWYM

0,07	BLACHA STALOWA POWLEKANA NA ROĄBEK STOJACY
	WARSTWA ROZDZIELAJĄCA
2,5	DESKOWANIE PEŁNE – wymiana na nowe
16,0	KROKWIE–8x16 częściowo do wymiany
	PUSTKA POWIETRZNA
20,0	WEŁNA MINERALNA
	PAROIZOLACJA
15,0	ISTNIEJĄCY STROP ŻELBETOWY/ FRAGM. KLEINA
1,5	TYNK CEMENTOWO–WAPIENNY + gładź

WP-3 POM. PRÓB INSTRUMENTALNYCH/ SALA TEATRALNO–KINOWA POM.SUCHE ISTN. WARSTWY DO ROZBIÓRKI

2,2	LITE RREWNO SOSNA deska
6,0	SZLICHTA M12 ZBROJ.SIATKA STAL.
0.5	FOLIA PE
8,0	STYROPIAN FS–20
0.5	FOLIA PE
15,0	ISTN. PŁYTA STROPOWA
1,5	TYNK CEMENTOWO–WAPIENNY + gładź

WP-5B POM. NA GRUNCIE POM.SUCHE ISTN. WARSTWY DO ROZBIÓRKI

2,2	PARKIET DĘBOWY PRZYKLEJONY 45X5CM
8,0	SZLICHTA M12 ZBROJ.SIATKA STAL.
0.5	FOLIA PE
10,0	STYROPIAN FS–20
0.5	FOLIA PE
1,0	PAPA TERMOZGRZEWALNA
12,0	CHUDY BETON
30,0	PIASEK STABILIZOWANY CEMENTEM

SZ-1 ŚCIANY ZEWNĘTRZNE POWYZEJ COKOŁU ŚCIANY ISTNIEJĄCE

	FARBA ELEWACYJNA STRUKTURALNA
2,0cm	TYNK CEMENTOWO–WAPIENNY
	ŚCIANA ISTNIEJĄCA –CEGŁA PEŁNA/ FILARY ŻELBETOWE
2,0cm	TYNK CEMENTOWO–WAPIENNY

SZ-2 ŚCIANY ZEWNĘTRZNE–COKÓŁ ŚCIANY ISTNIEJĄCE

3.0cm	KAMIEŃ GRANIT SZARY POLEROWANY NA KOTWACH
0,5cm	TYNK MINERALNY TERMOCOVER TP 100 FINISH
2,5cm	TYNK TERMOIZOLACYJNY TERMOCOVER TP 100
1,0cm	ZAPRAWA SCZEPNA COVER ZS 101
	GRUNT COVER BG 104 +PG 102
60,0cm	ŚCIANA ISTNIEJĄCA –CEGŁA PEŁNA/ FILARY ŻELBETOWE
2,0cm	TYNK CEMENTOWO–WAPIENNY

SZ-3 ŚCIANY ZEWNĘTRZNE–FUNDAMENTOWE ŚCIANY ISTNIEJĄCE

0,3cm	PŁYTY ZABEZPIECZAJĄCE TYPU SERVIPAK
	SAMOPRZYLEPMA MEMBRANA IZOLACYJNA POLIETYLEN
2–12cm	STYRODUR
	PŁYNNA MEMBRANA BITUMICZNA
	GRUNT NA PODŁOŻU ŻELBETOWYM LUB I MUROWANYM
60,0cm	ŚCIANA ISTNIEJĄCA –CEGŁA PEŁNA/ FILARY ŻELBETOWE
2,0cm	TYNK RENOWACYJNY W PIWNICACH

SZ-7 ŚCIANY POM. PRÓB INSTRUMENTALNYCH

12,0	ŚCIANA MUROWANA Z PUSTAKÓW CERAMICZNYCH
20,0	2X WARSTWY AKU PŁYT Z WEŁNY MINERALNEJ
0,5	PAROIZOLACJA
2,5	OBUDOWA Z PŁYT GIPSOWO–WŁÓKNOWYCH 2x12,5mm (PRZEGRODA AKUSTYCZNA) NA RUSZCZIE STALOWYM OCYNKOWANYM

WP-5C POM. NA GRUNCIE POM.SUCHE ISTN. WARSTWY DO ROZBIÓRKI

2,0	OKŁADZINA GRANIT PŁOMIENIOWANY SZARY
8,0	SZLICHTA M12 ZBROJ.SIATKA STAL.
0.5	FOLIA PE
10,0	STYROPIAN FS–20
0.5	FOLIA PE
1,0	PAPA TERMOZGRZEWALNA
12,0	CHUDY BETON
30,0	PIASEK STABILIZOWANY CEMENTEM

WP-1A POS. NA STROPIE NAD PARTEREM–FOYER, KOM. IST. WARSTWY DO ROZBIÓRKI

2,0	OKŁADZINA GRANIT PŁOMIENIOWANY SZARY
5,0	SZLICHTA M12 ZBROJ.SIATKA STAL.
0.5	FOLIA PE
10,0	STYROP. AKUSTYCZNY STYROFLEX 33/30
15,0	ISTNIEJĄCY STROP ŻELBETOWY
1,5	TYNK CEMENTOWO–WAPIENNY + gładź

UWAGA:

–z powodu zawilgocenia ścian i powstałych zagrzybień ścian piwnic oraz braku możliwości odcięcia podciągania kapilarnego należy przez wyspecjalizowaną firmę wykonać odpowiednie badania zawilgoconych ścian oraz wykonać iniekcje krystaliczną wszystkich ścian piwnic (ściany zew. do pełnej wysokości, ściany wew. odcięcie poziome), pozostałe ściany części niepodpiwniczonej odcięcie poziome.
– wykonczenie akustyczne pomieszczeń zgodnie z odrębnym opracowaniem akustyki sali teatralno–kinowej
– ostateczną grubość stryropianu w warstwach posadzkowych dopasować w celu uzyskania proj. poziomów posadzek

Inwestor:
MIASTO PRZASNYSZ UL. JANA KILIŃSKIEGO 2
06-300 PRZASNYSZ

Temat projektu:
PRZEBUDOWA , NADBUDOWA BUDYNKU MIEJSKIEGO DOMU KULTURY W PRZASNYSZU PRZY UL. 3-GO MAJA16
NA DZIAŁCE NR 858

Nazwa rysunku:
PRZEKRÓJ D-D

Jednostka projektowa:
PROFIL STUDIO ARCHTEKTONICZNE REALIZACJA INWESTYCJI
44-100 Gliwice ul. Lipowa 14

Projektował: mgr inż. arch. Jolanta Nowak UPR. BUD 176/SWOKK/2013	Specjalność: Architektoniczna	Podpis:	Data: 07.2020
Sprawdził: mgr inż. arch. BARBARA KAŹMIERCZAK-PIKOŃ UPR. BUD 114/02	Specjalność: Architektoniczna	Podpis:	
stadium: PBW	nr rys.: A-10	Skala: 1:100	Rew.: 0