


- 1 CZYMSY-MALOWANE FARBA NIEMSIĄKĄCA Z TZW. EFEKTEM LOTOSU-KOLOR BIAŁY
- 2 MALOWANIE FARBA NIEMSIĄKĄCA Z TZW. EFEKTEM LOTOSU-KOLOR ECRU
- 3 MALOWANIE FARBA NIEMSIĄKĄCA Z TZW. EFEKTEM LOTOSU-KOLOR JASNY PIASKOWY BEZ
- 4 OKŁADZINA COKOŁU Z KAMIENIA NATURALNEGO-GRANIT PIASKOWO-SZARY POLEROWANY
- 5 OKNA SKRZYNKOWE DREWNIANE-KOLOR BIAŁY
- 7 STOLARKA DRZWIOWA ZEWNĘTRZNA DREWNIANA-KOLOR MACHOŃ
- 8 PARAPETY - BIAŁA TYTAN CYNK GR. 0,7MM KOLOR NATURALNY SREBRNY
- 9 OBRÓBKI DACHOWE Z BŁACHY TYTAN CYNK NA RĄBĘK STOJĄCY GR. 0,7MM KOLOR NATURALNY SREBRNY
- 10 RYNNA TYTAN CYNK SZER.150mm, RURA SPUSTOWA TYTAN CYNK. SZER. 120MM KOLOR NATURALNY SREBRNY
- 11 POKRYCIE DACHOWE Z BŁACHY TYTAN CYNK NA RĄBĘK STOJĄCY GR. 0,7MM KOLOR NATURALNY SREBRNY
- 12 KLAPY ODDYMAJĄCE TYTAN CYNK KOLOR NATURALNY SREBRNY

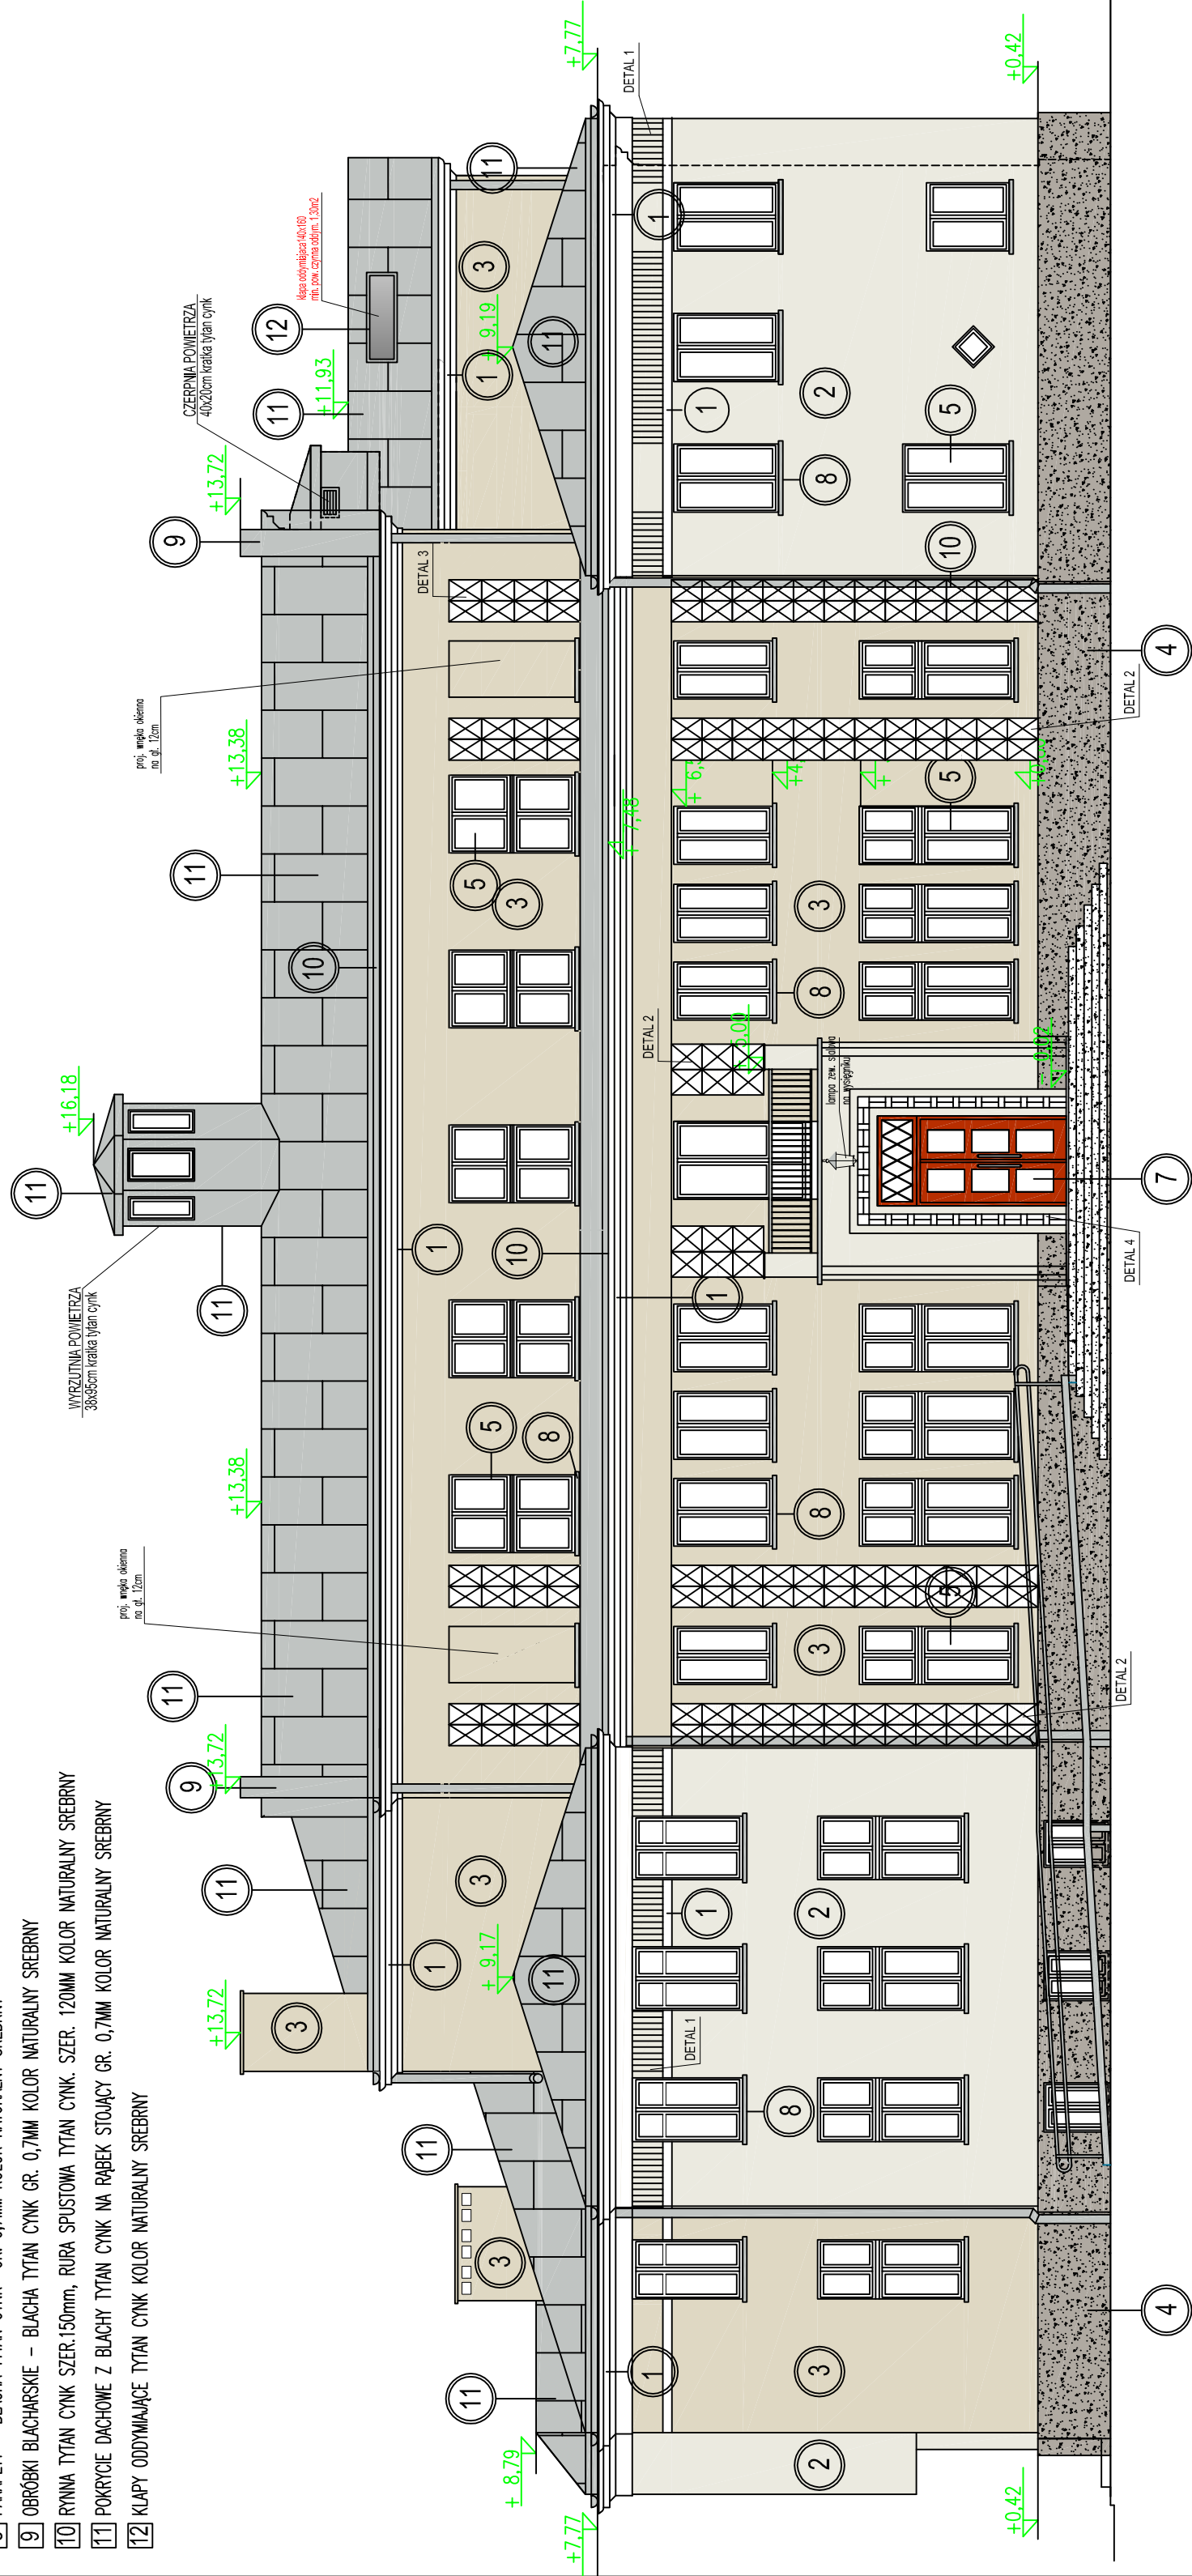

- SZ-1 ŚCIANY ZEWNĘTRZNE POWZEJ COKOŁU
  - SCIANY ISTNIEJĄCE
  - FARBA ELEWACYJNA STRUKTURALNA
  - 2,0cm TYNK CEMENTOWO-WAPIENNY
  - SCIANA ISTNIEJĄCA -CEGLA PEŁNA/ FILARY ŻELBETOWE
  - 2,0cm TYNK CEMENTOWO-WAPIENNY
- SZ-2 ŚCIANY ZEWNĘTRZNE-COKÓŁ
  - SCIANY ISTNIEJĄCE
  - 3,0cm KAMIEŃ GRANIT SZARY POLEROWANY NA KOTWACH
  - 0,5cm TYNK MINERALNY TERMOCOVERT TP 100 FINISH
  - 2,5cm TYNK TERMOIZOLACYJNY TERMOCOVERT TP 100
  - 1,0cm ZAPRAWA SZCZEPNA COVER ZS 101
  - GRUNT COVER BG T04 +PG 102
  - 60,0cm SCIANA ISTNIEJĄCA -CEGLA PEŁNA/ FILARY ŻELBETOWE
  - 2,0cm TYNK CEMENTOWO-WAPIENNY
- SZ-3 ŚCIANY ZEWNĘTRZNE-FUNDAMENTOWE
  - SCIANY ISTNIEJĄCE
  - 0,3cm PŁYTY ZABEZPIEZAJĄCE TYPU SERWPAK
  - SAMOPRZETĘPNA MEMBRANA IZOLACYJNA POLIETYLEN 2-12cm
  - STYRODUR
  - PŁYNA MEMBRANA BITUMICZNA
  - GRUNT NA PODŁOŻU ŻELBETOWYM LUB I. MUROWANYM
  - 60,0cm SCIANA ISTNIEJĄCA -CEGLA PEŁNA/ FILARY ŻELBETOWE
  - 2,0cm TYNK RENOWACYJNY W PIWNICACH

INWESTOR:  
MIASTO PRZASNYSZ UL. JANA KILINSKIEGO 2  
06-300 PRZASNYSZ

Temat projektu:  
PRZEbudowa, nadbudowa budynku Miejskiego Domu Kultury w Przasnyszu przy ul. 3-go Maja 16 na działce nr 838

Nazwa rysunku:  
ELEWACJA POŁUDNIOWA

Jednostka projektowa:

**PROFIL**  
REALIZACJA INWESTYCJI

Projektant: mgr inż. arch. Jolanta Nowak UPR. BUD 176/SWOK/2013	Specjalność: Architektoniczna	Podpis:	44-100 Gliwice ul. Lipowa 14
Sprawca: mgr inż. arch. BARBARA KAZIMIERCZAK-PKON UPR. BUD.114/02	Specjalność: Architektoniczna	Podpis:	Data: 07.2020
nr rys. PBW	nr rys. A-13	Skala: 1:100	Rev.: 0