


- 1 CZYMSY-MALOWANIE FARBĄ NIEMSIĄKAJĄCĄ Z TZW. EFEKTEM LOTOSU-KOLOR BIAŁY
- 2 MALOWANIE FARBĄ NIEMSIĄKAJĄCĄ Z TZW. EFEKTEM LOTOSU-KOLOR ECRU
- 3 MALOWANIE FARBĄ NIEMSIĄKAJĄCĄ Z TZW. EFEKTEM LOTOSU-KOLOR JAŚNY PIASKOWY BEZ
- 4 OKŁADZINA COKOLU Z KAMIENIA NATURALNEGO-GRANIT PIASKOWO-SZARY POLEROWANY
- 5 OKNA SKRZYNKOWE DREWNIANE-KOLOR BIAŁY
- 7 STOLARKA DRZWIOWA ZEWNĘTRZNA DREWNIANA-KOLOR MACHOŃ
- 8 PARAPETY - BLACHA TYTAN CYNK GR. 0,7MM KOLOR NATURALNY SREBRNY
- 9 OBRÓBKI BLACHARSKIE - BLACHA TYTAN CYNK GR. 0,7MM KOLOR NATURALNY SREBRNY
- 10 RYNNY TYTAN CYNK SZER.150mm, RURY SPUSTOWA TYTAN CYNK. SZER. 120MM KOLOR NATURALNY SREBRNY
- 11 POKRYCIE DACHOWE Z BLACHY TYTAN CYNK NA RĄBEK STOJĄCY GR. 0,7MM KOLOR NATURALNY SREBRNY
- 12 KLAPY ODDYMIAJĄCE TYTAN CYNK KOLOR NATURALNY SREBRNY

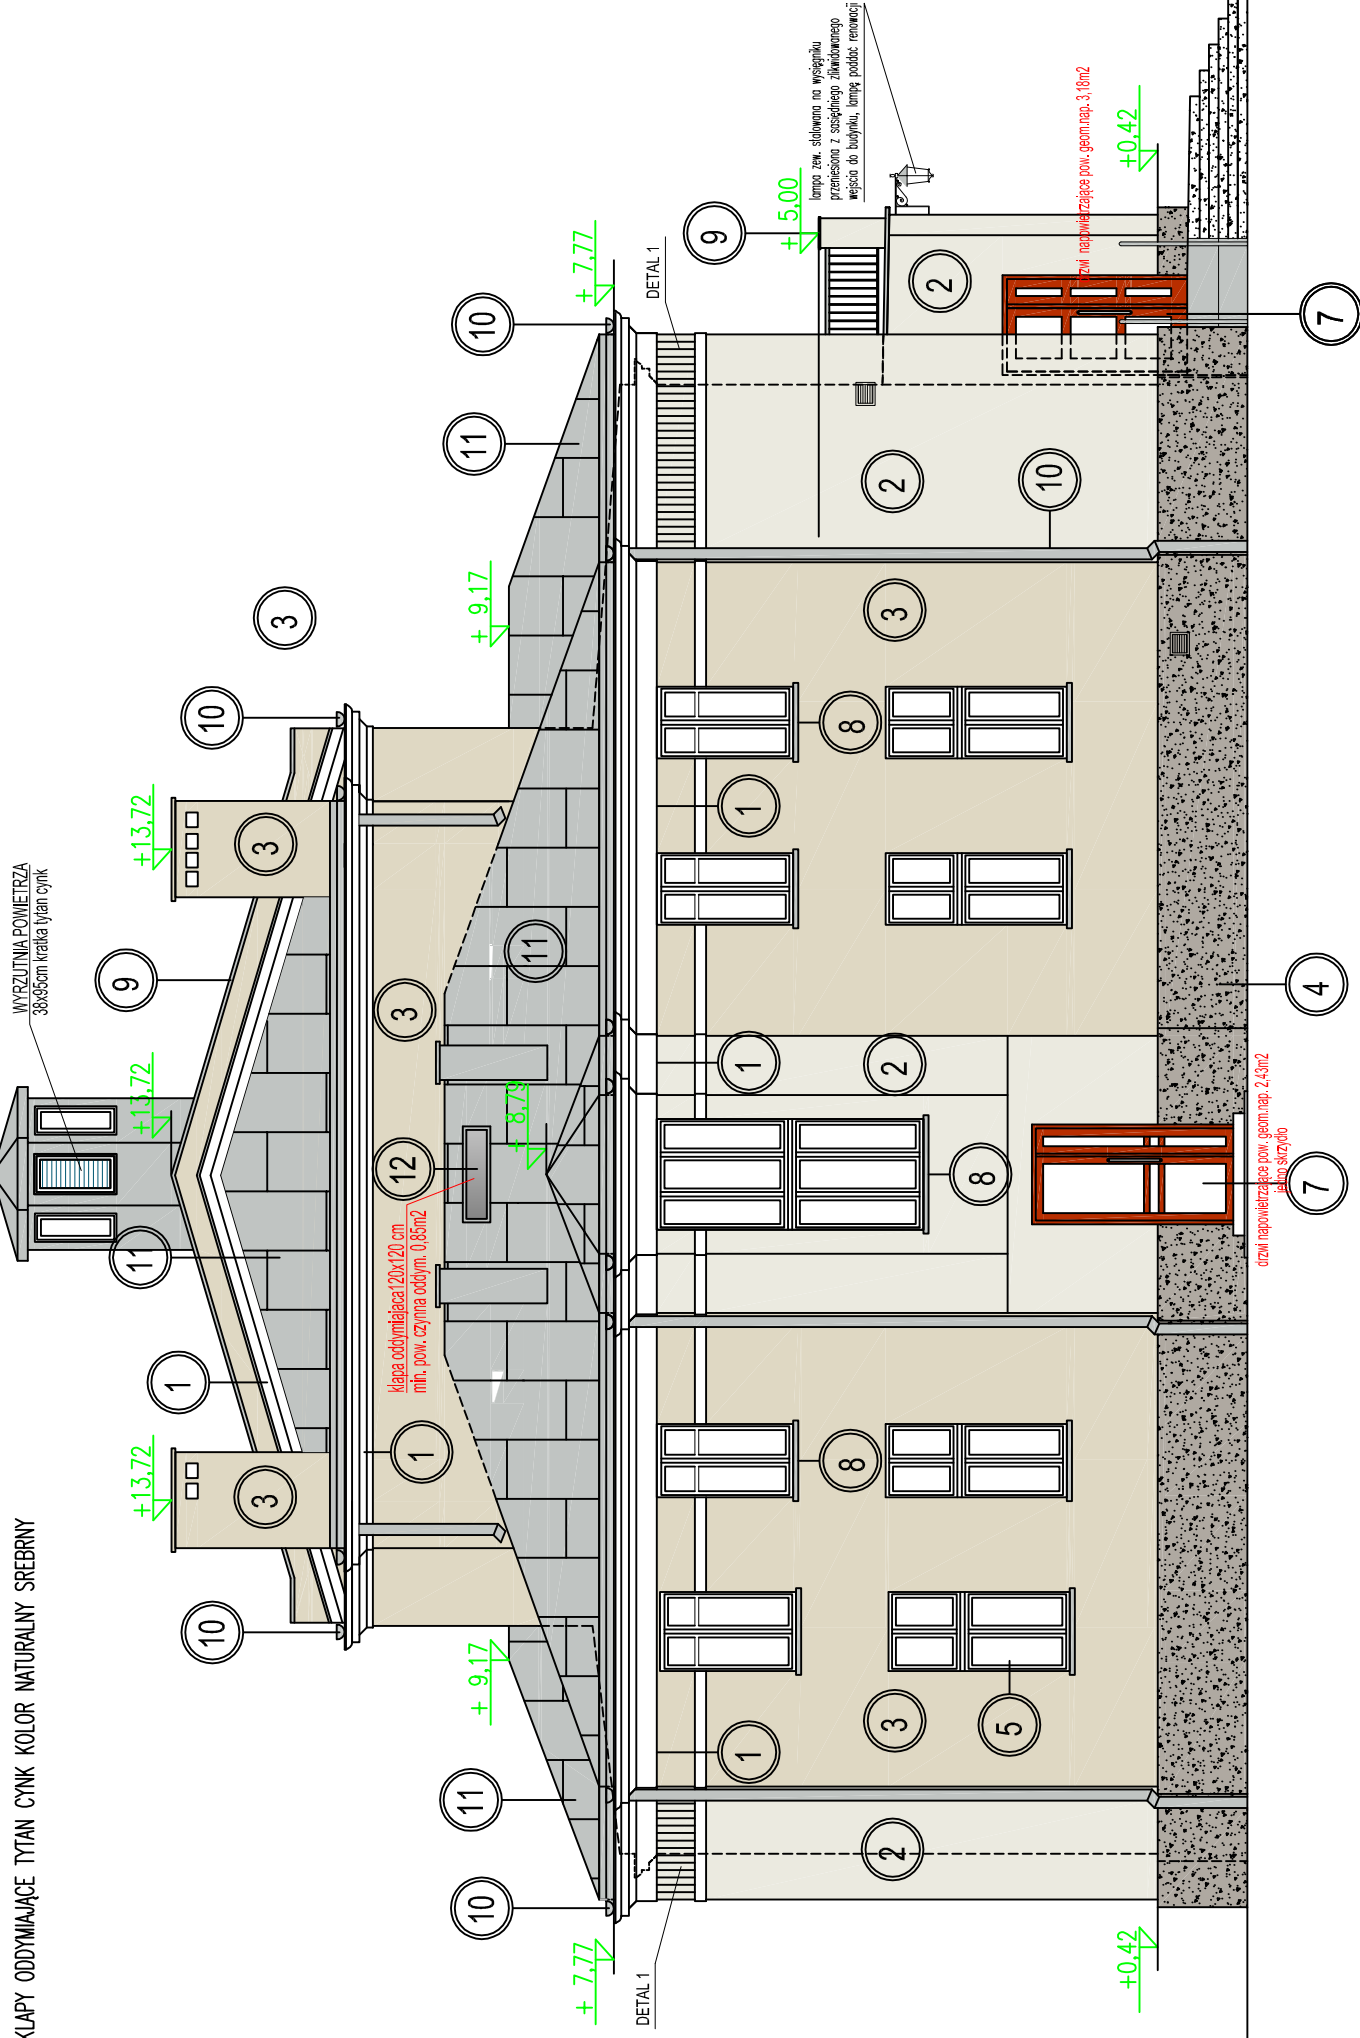

**SZ-1** ŚCIANY ZEWNĘTRZNE POWIĘZI COKOLU  
ŚCIANY ISTNIEJĄCE

FARBA ELEWACYJNA STRUKTURALNA
2,0cm TYNK CEMENTOWO-WAPIENNY
ŚCIANA ISTNIEJĄCA -CEGLA PEŁNA/ FILARY ŻELBETOWE
2,0cm TYNK CEMENTOWO-WAPIENNY

**SZ-2** ŚCIANY ZEWNĘTRZNE-COKÓŁ  
ŚCIANY ISTNIEJĄCE

3,0cm KAMIEŃ GRANIT SZARY POLEROWANY NA KOTWACH
0,5cm TYNK MINERALNY TERMOCOVERT TP 100 FINISH
2,5cm TYNK TERMOIZOLACYJNY TERMOCOVERT TP 100
1,0cm ZAPRAWA SZEPNA COVER ZS 101
GRUNT COVER BG 104 +PG 102

60,0cm ŚCIANA ISTNIEJĄCA -CEGLA PEŁNA/ FILARY ŻELBETOWE
2,0cm TYNK CEMENTOWO-WAPIENNY

**SZ-3** ŚCIANY ZEWNĘTRZNE-FUNDAMENTOWE  
ŚCIANY ISTNIEJĄCE

0,3cm PŁYTY ZABEZPIEZAJĄCE TYPU SERIPAK
SAMOPRZYLEPNA MEMBRANA IZOLACYJNA POLIETYLEN
2-12cm STYRODUR
FLYNNY MEMBRANA BITUMICZNA
GRUNT NA PODKOŻU ŻELBETOWYM LUB I MUROWANYM

60,0cm ŚCIANA ISTNIEJĄCA -CEGLA PEŁNA/ FILARY ŻELBETOWE
2,0cm TYNK RENOWACYJNY W PIWNIACACH

Investor:  
MIASTO PRZASNYSZ UL. JANA KILINSKIEGO 2  
06-300 PRZASNYSZ

Temat projektu:  
PRZEBUDOWA , NADBUDOWA BUDYNKU MIEJSKIEGO DOMU KULTURY W  
PRZASNYSZU PRZY UL. 3-GO MAJA16  
NA DZIAŁCE NR 858

Nazwa rysunku:

**ELEWACJA ZACHODNIA**

Jednostka projektowa:

**PROFIL**  
REALIZACJA INWESTYCJI

44-100 Głwice  
ul. Lipowa 14

Projektant:  
mgr inż. arch. Jolanta Nowak  
UPR. BUD.176.SWOKK/2013

Specjalność:  
Architektoniczna

Sprawdził: mgr inż. arch. BARBARA  
KAZMIERCZAK-PIKON  
UPR. BUD.114/02

Specjalność:  
Architektoniczna

Projektant:  
mgr inż. arch. Jolanta Nowak  
UPR. BUD.176.SWOKK/2013