


ZESTAWIENIE POWIERZCHNI UŻYTKOWEJ		II PIĘTRO	
L.P.	opis pomieszczenia	wys. pom.	pow. (m ²)
2/01	KOMUNIKACJA	2,84	24,30
2/02	KAMEN NATURALNY, TYNKOWANY	2,84	11,42
	KAMEN NATURALNY, TYNKOWANY	2,84	11,42
	OBSŁUGA KINA		
	RAZEM		35,72

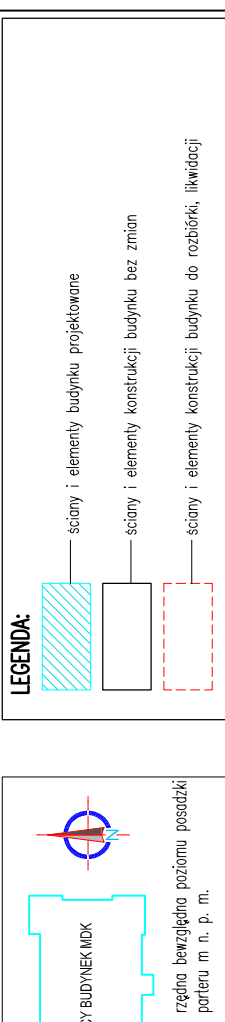

UWAGA: wykonanie akustyczne pomieszczeń zgodnie z opracowaniem akustyki

Investor: MIASTO PRZASZYSZ UL. JANA KIŁIŃSKIEGO 2
06-300 PRZASZYSZ

Temat projektu: PRZEBUDOWA, NADBUDOWA BUDYNKU MIEJSKIEGO DOMU KULTURY W PRZASZYSZU PRZY UL. 3-GO MAJA 16
NA DZIAŁCE NR 858

Nazwa rysunku: **RZUT II PIĘTRA**
- projekt zmian

Jednostka projektowa: **PROFIL**
STUDIO ARCHYTEKTONICZNE
REALIZACJA INWESTYCJI

Projektant: mgr inż. arch. Jolanta Nowak
UPR. BUD 176/SWOKK2013

Specjalność: Architektoniczna

Projektant: mgr inż. arch. BARBARA KAZMIERCZAK-PKON
UPR. BUD 114/02

Specjalność: Architektoniczna

nr rys. A-19

Skala: 1:100

Rev.: 0

44-100 Gliwice
ul. Lipowa 14
Data: 07.2020

