



Podkładka elastyczna, np. neoprenowa

Łata drewniana o szerokości 50mm



Wełna mineralna 100mm, 50kg/m³

Sklejka 12mm

Ściana wtaściwa

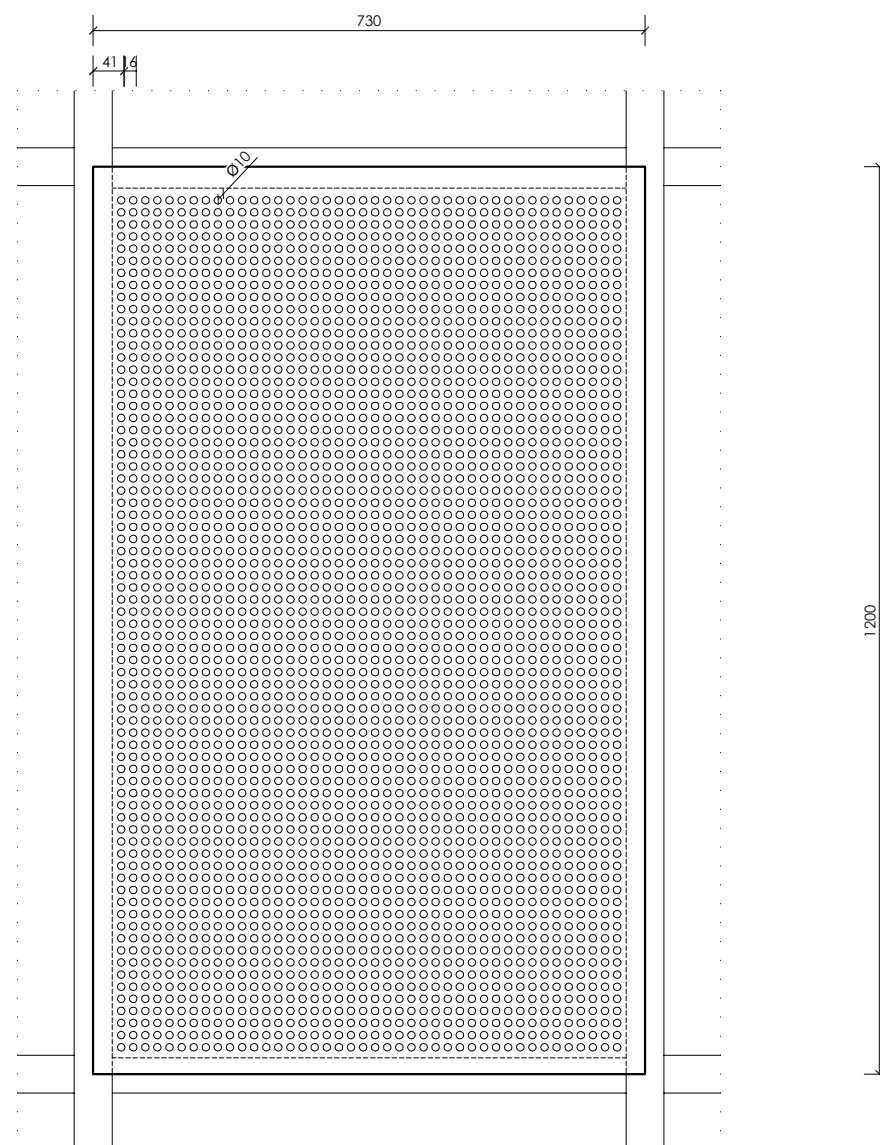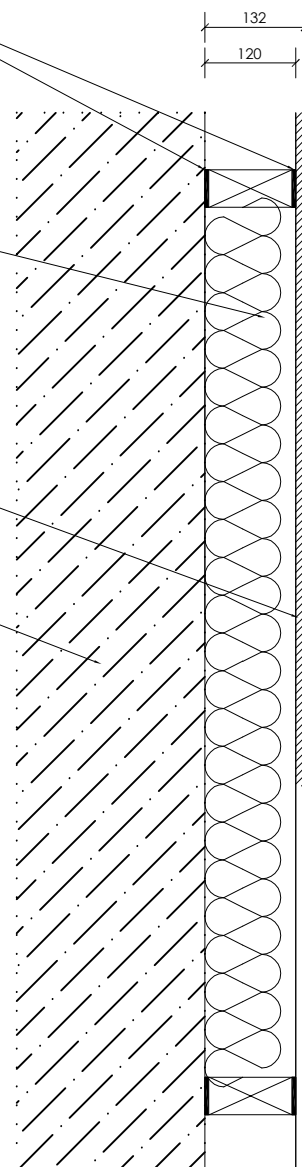

SCHEMAT PERFORACJI

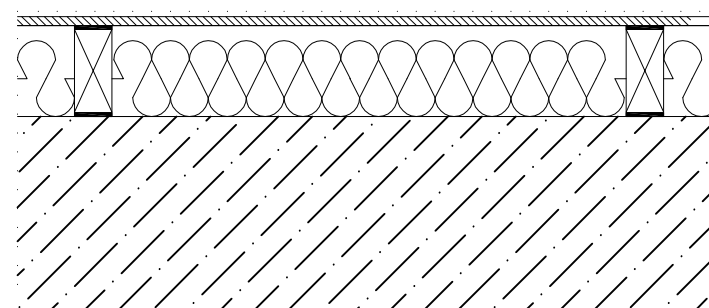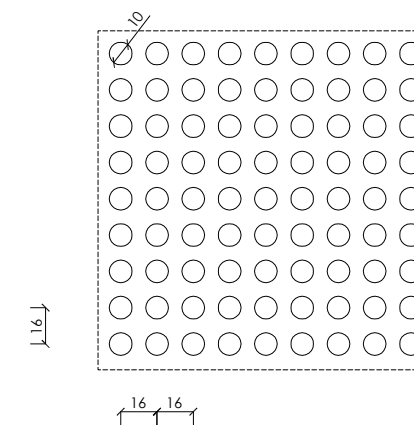

Inwestor: MIASTO PRZASNYSZ UL. JANA KILIŃSKIEGO 2 06-300 PRZASNYSZ		Jednostka projektowa: PROFIL STUDIO ARCHTEKTONICZNE REALIZACJA INWESTYCJI		
Temat projektu: PRZEBUDOWA , NADBUDOWA BUDYNKU MIEJSKIEGO DOMU KULTURY W PRZASNYSZU PRZY UL. 3-GO MAJA16 NA DZIAŁCE NR 858		44-100 Gliwice ul. Lipowa 14		
Nazwa rysunku: Ustrój akustyczny UA2		Projektował: mgr inż. Roman Marczak	Specjalność: AV	Podpis: <i>Marczak</i>
		Sprawdził: mgr inż. Łukasz Anioł	Specjalność: AV	Podpis: <i>Anioł</i>
stadium PBW	nr rys. AK02	Skala: 1:10	Data: 07.2020	
			Rev.: 0	