RZUT SCHODÓW ZEWNĘTRZNYCH

1:50

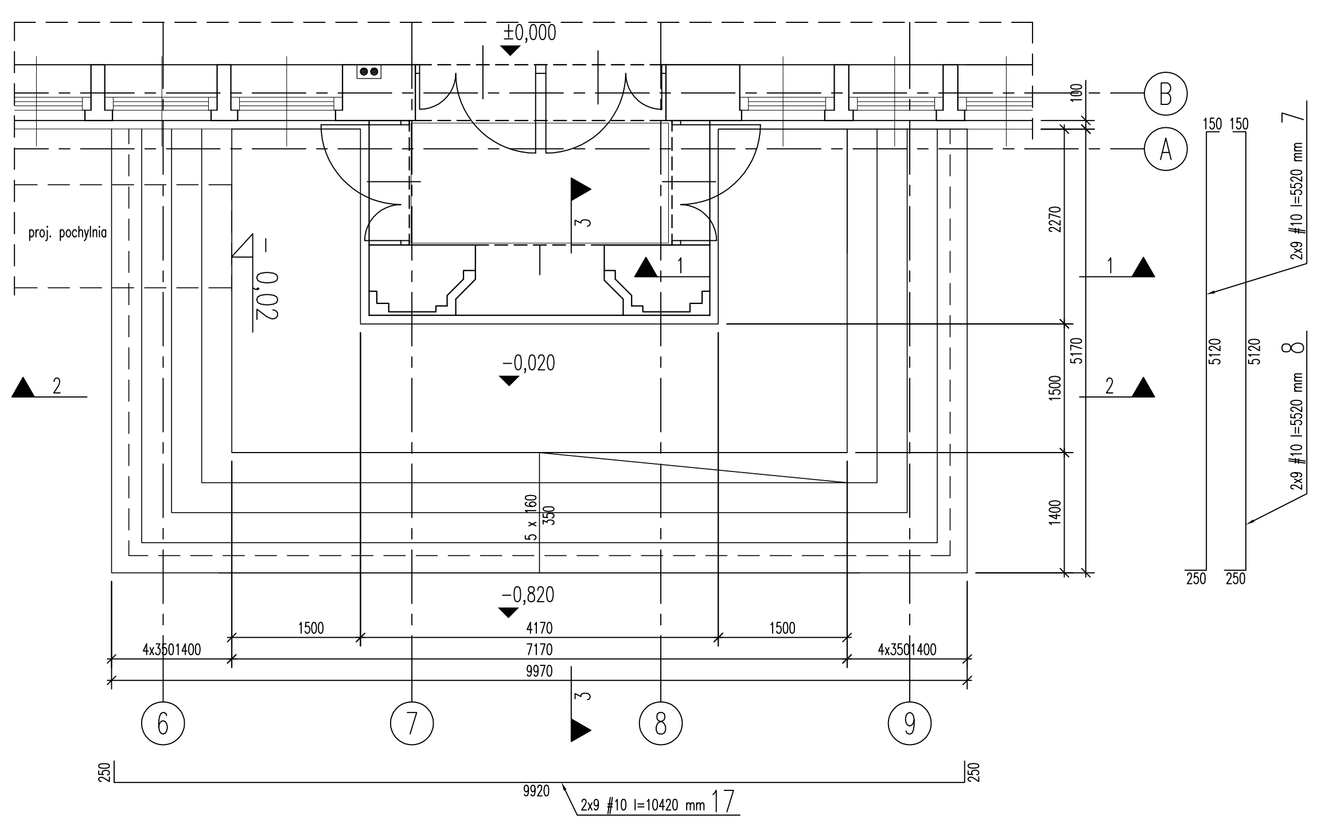

PRZEKRÓJ 1-1

1:20

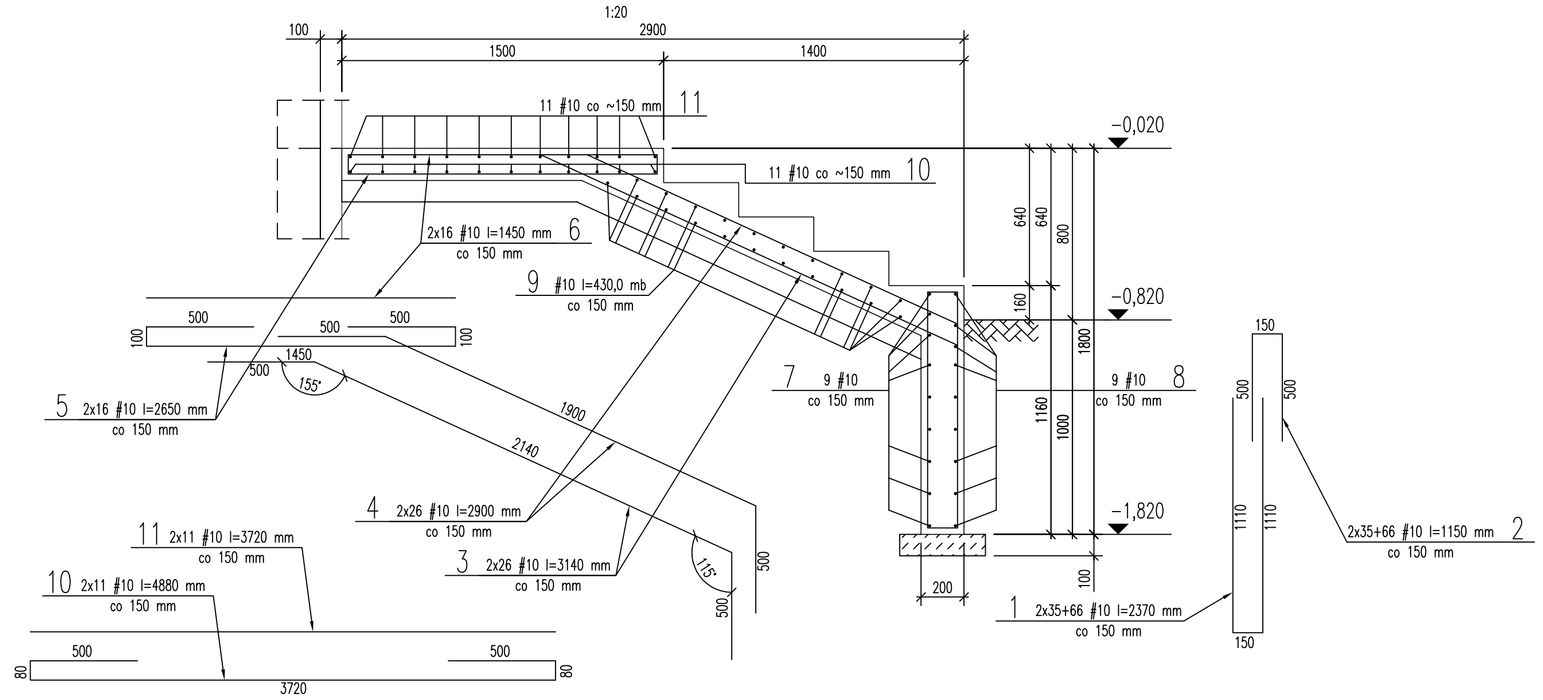

PRZEKRÓJ 2-2

1:20

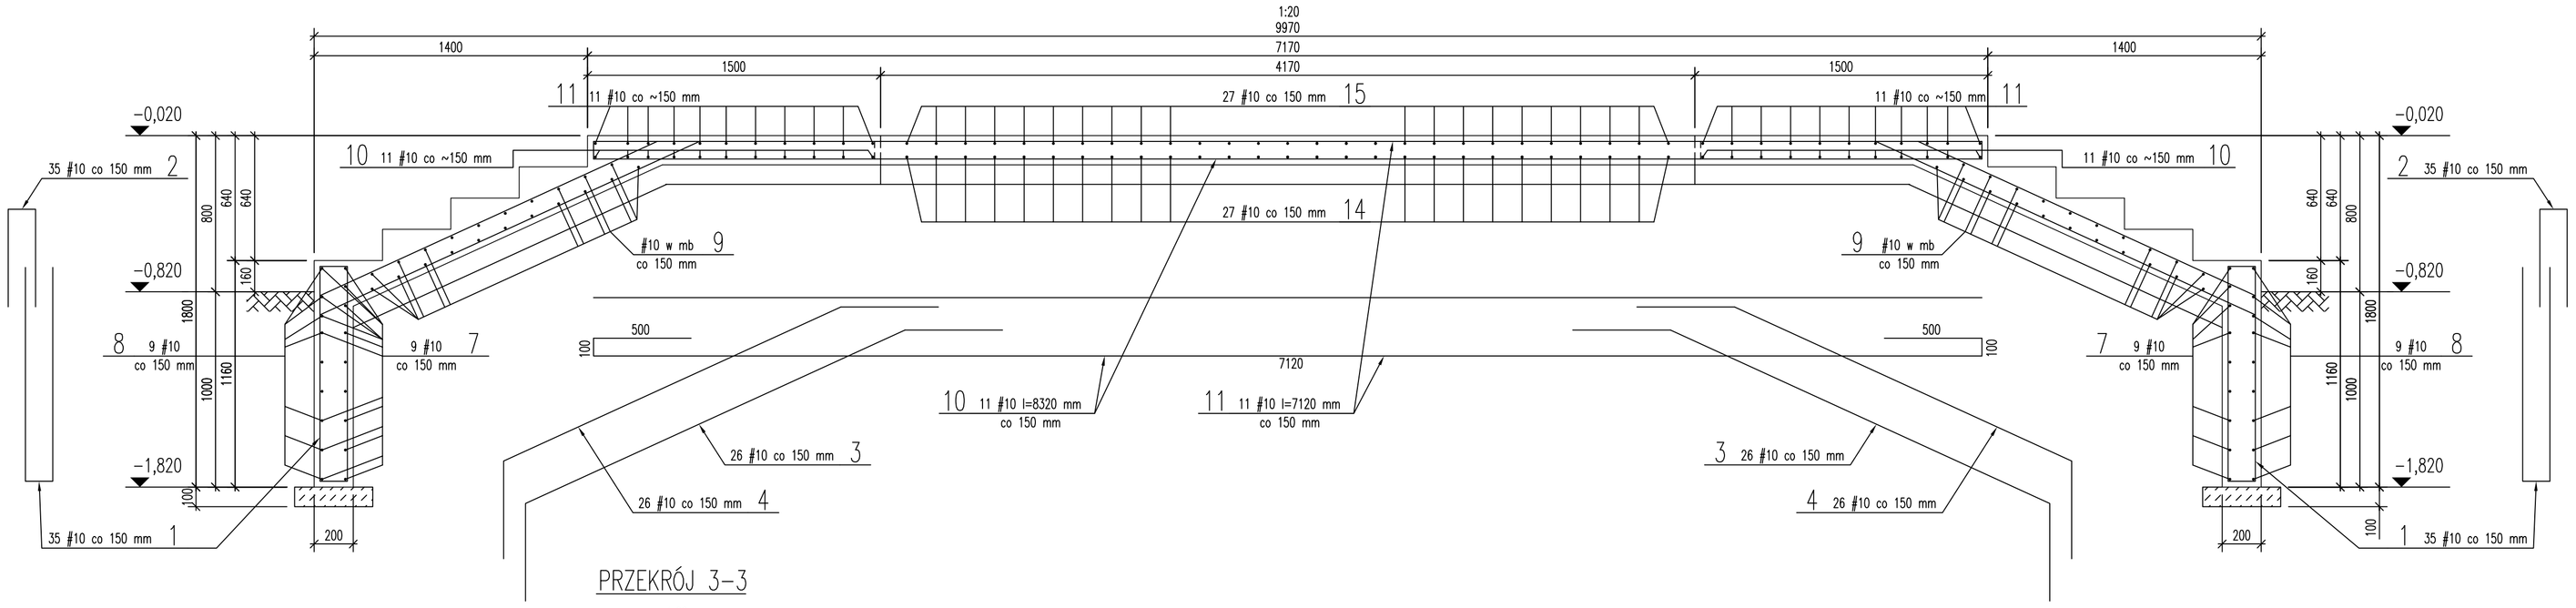

PRZEKRÓJ 3-3

1:20

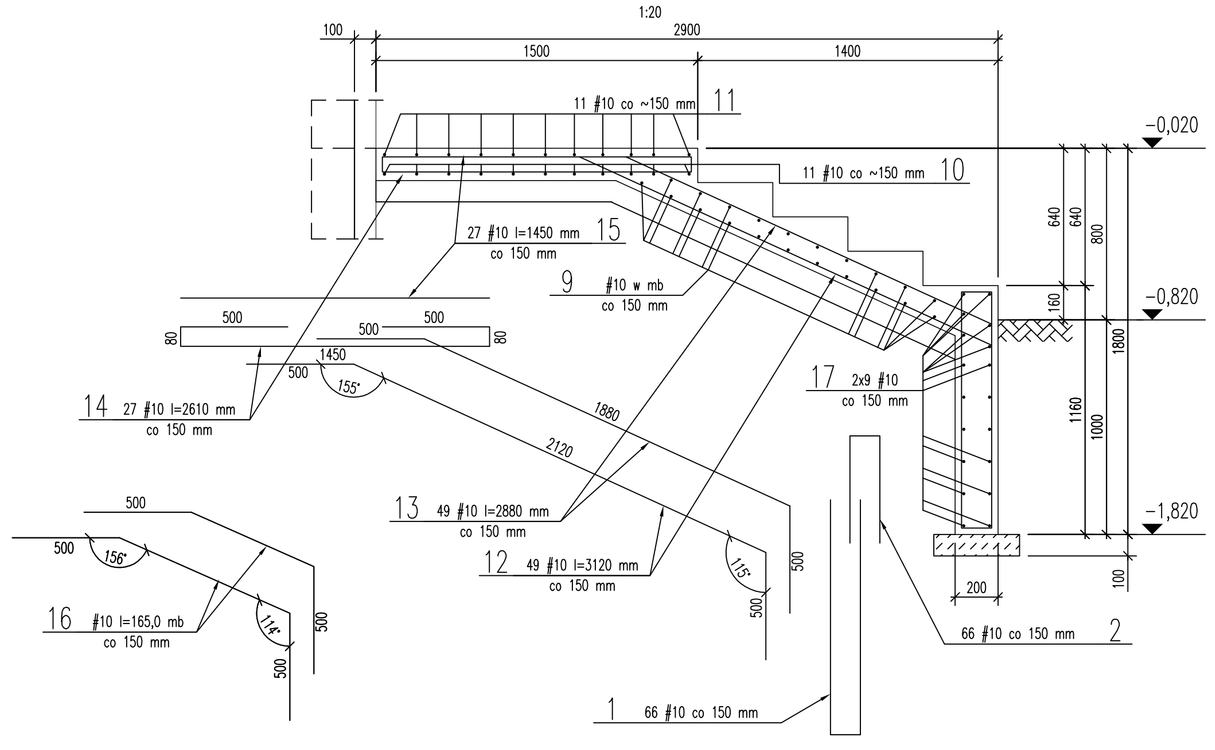

Stal A-IIIN
Beton C20/25 (B25)

ZESTAWIENIE STALI ZBROJENIOWEJ

Poz.	⌀ mm		Dług. cm	Ilość szt.	A IIIN ⌀12 Długość m	⌀10 Długość m	⌀8 Długość m
17	10		1042	18		187,6	
16	10		16500	mb		165,0	
15	10		145	27		39,2	
14	10		261	27		70,5	
13	10		288	49		141,1	
12	10		312	49		152,9	
11	10		712	11		78,3	
10	10		832	11		91,5	
9	10		43000	mb		430,0	
8	10		552	18		99,4	
7	10		552	18		99,4	
6	10		145	32		46,4	
5	10		265	32		84,8	
4	10		290	52		150,8	
3	10		314	52		163,3	
2	10		115	136		156,4	
1	10		237	136		322,3	
Razem				m	0,0	1 2478,9	0,0
Masa jednostkowa				kg/m	0,888	0,617	0,395
Razem				kg	0,0	1529,5	0,0
Ciężar stali ogółem				kg		1529,5	
Wykonać 1x							

UWAGI:

1. Kształt i wymiary porównać z projektem architektonicznym.
2. Wymiary podano w mm.
3. Otulina 25 mm.

Inwestor: MIASTO PRZASNYSZ UL. JANA KILIŃSKIEGO 2 06-300 PRZASNYSZ	Jednostka projektowa: **PROFIL** STUDIO ARCHITEKTONICZNE REALIZACJA INWESTYCJI 44-100 Gliwice ul. Lipowa 14		
Temat projektu: PRZEBUDOWA , NADBUDOWA BUDYNKU MIEJSKIEGO DOMU KULTURY W PRZASNYSZU PRZY UL. 3-GO MAJA16 NA DZIAŁCE NR 858	Projektował: mgr inż. HENRYK BORECKI UPR. BUD. 62/92	Specjalność: Konstrukcja	Podpis:
Nazwa rysunku: **SCHODY ZEWNĘTRZNE**	Sprawdził: mgr inż. MAŁGORZATA KUWACZKA-HAJOK UPR. BUD. SLA/1193/POOK/06	Specjalność: Konstrukcja	Podpis:
	stadium: PBW	nr rys.: K-01	Skala: 1:50,1:20
	Data: 07.2020	Rew.: 0	