Stal A-IIIN
Beton C20/25 (B25)

RZUT FUNDAMENTU F-1 Wykonać 1x

1:20

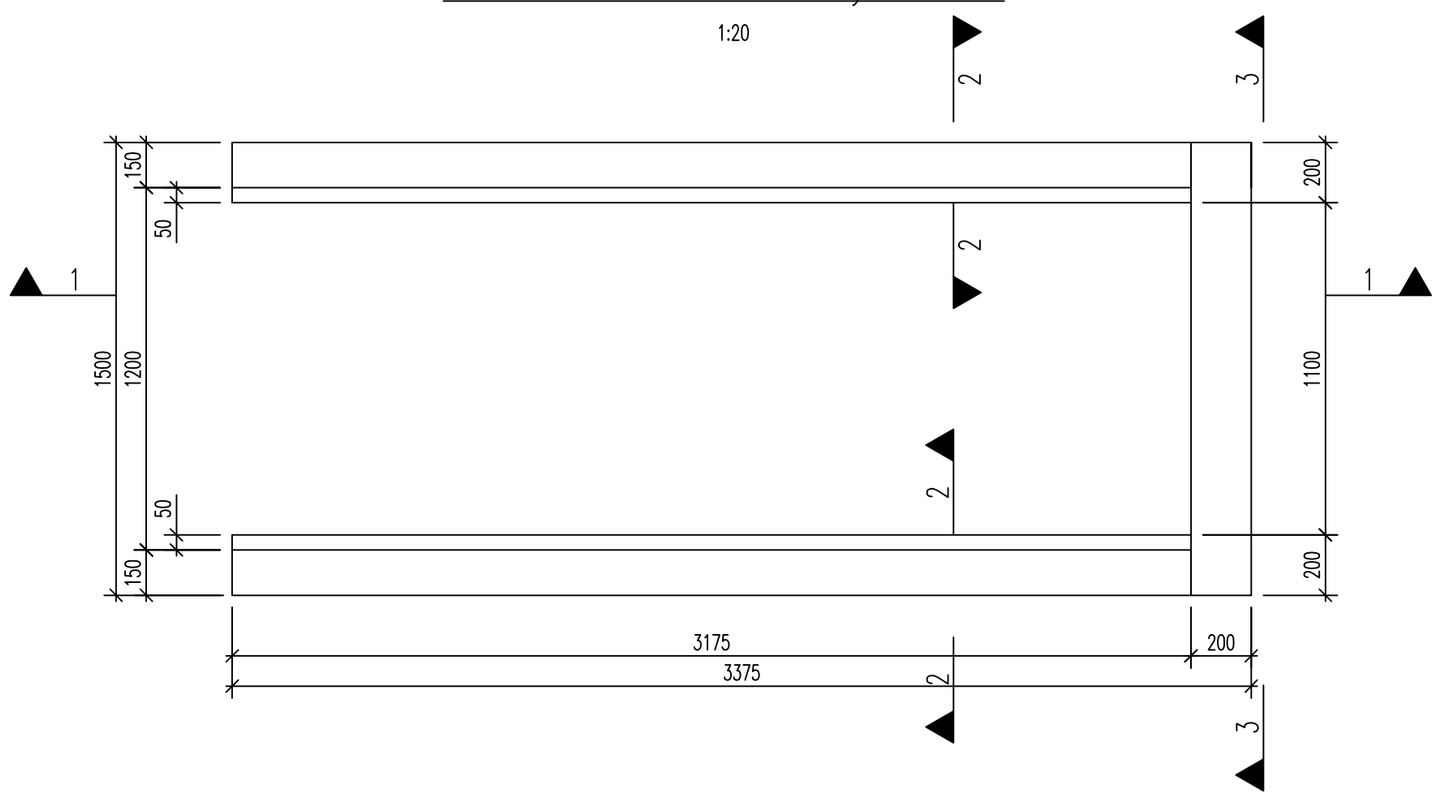

PRZEKRÓJ 2-2

1:20

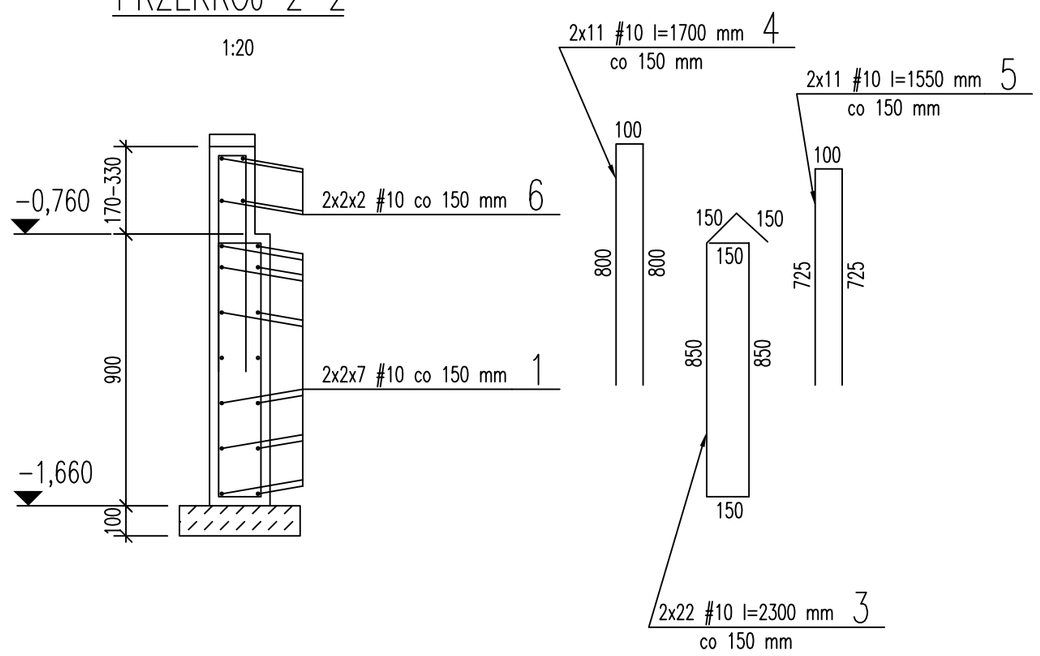

ZESTAWIENIE STALI ZBROJENIOWEJ

Poz.	#	ø	Dług. cm	Ilość szt.	A IIIN #12	A IIIN #10	A IIIN #8
	mm				Długość m		
8	10		345	8		27,6	
7	10		250	11		27,5	
6	10		330	8		26,4	
5	10		155	22		34,1	
4	10		170	22		37,4	
3	10		230	44		101,2	
2	10		113	28		31,7	
1	10		332	28		93,0	
Razem				m	0,0	378,9	0,0
Masa jednostkowa				kg/m	0,888	0,617	0,395
Razem				kg	0,0	233,8	0,0
Ciężar stali ogółem				kg	233,8		
Wykonać 1x							

PRZEKRÓJ 1-1

1:20

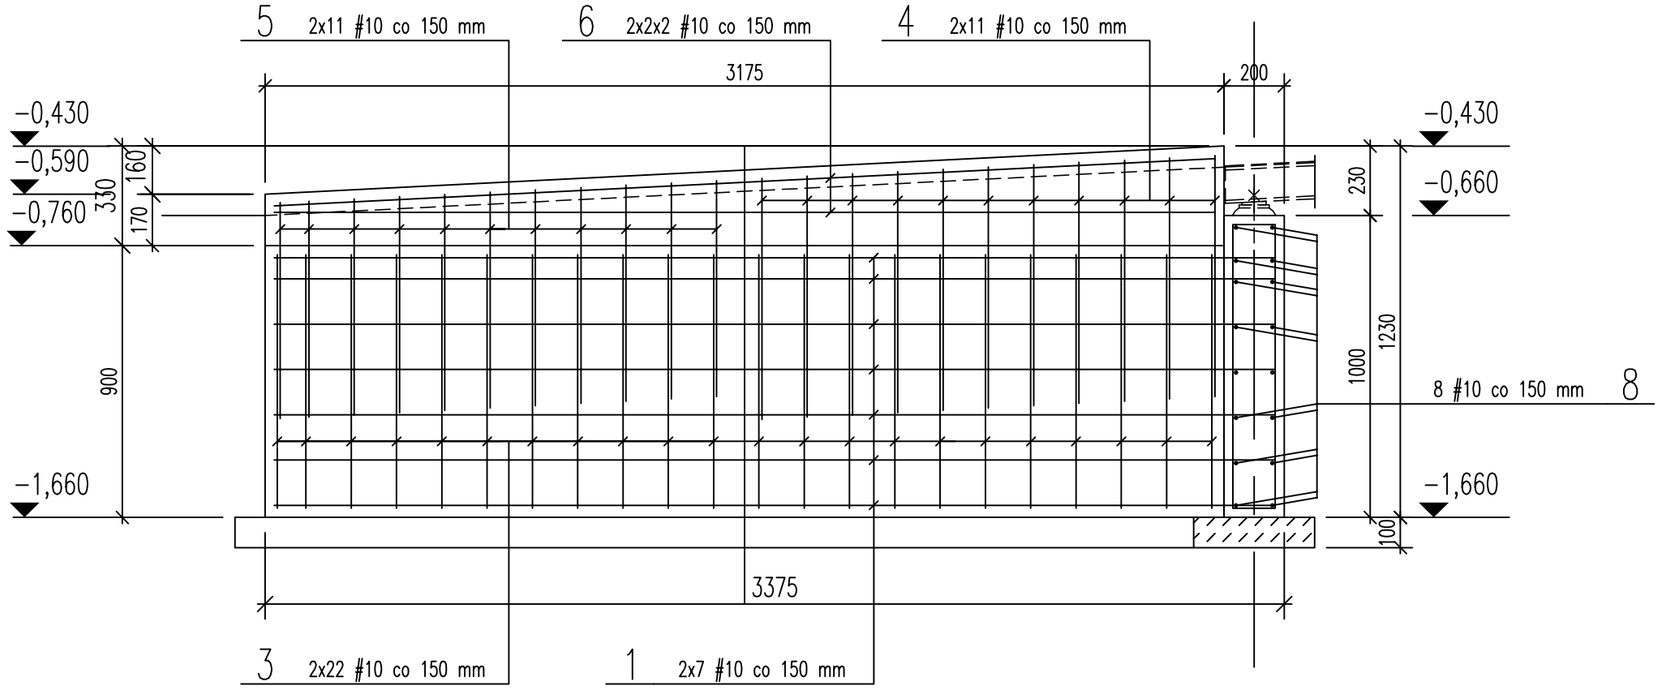

PRZEKRÓJ 3-3

1:20

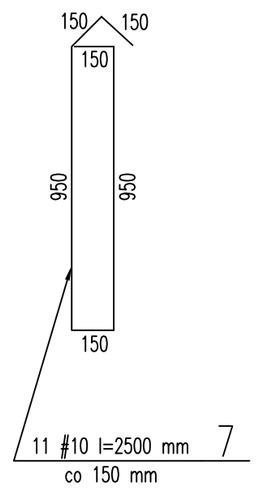

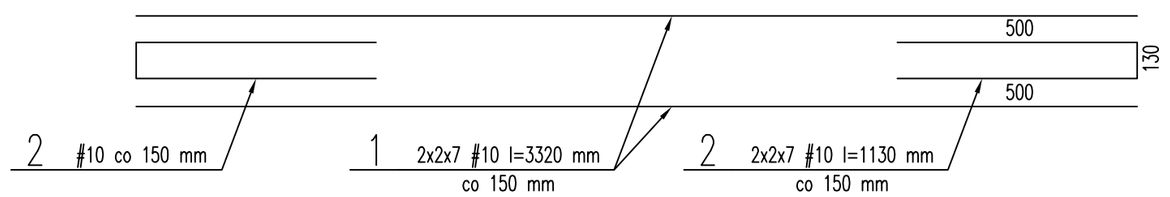

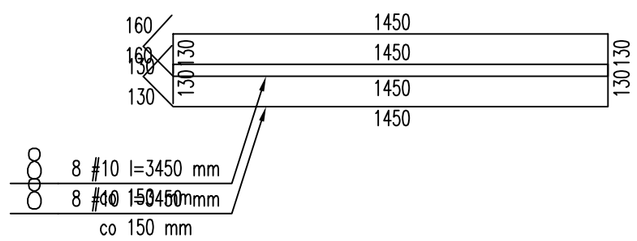

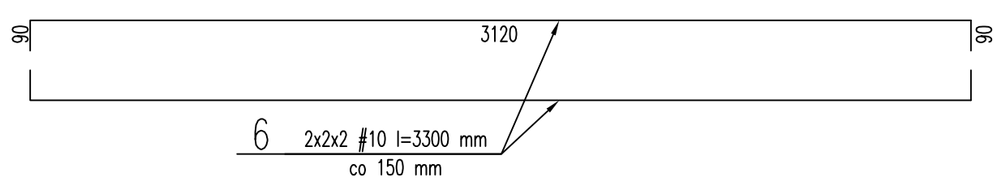

UWAGI:

1. Kształt i wymiary porównać z projektem architektonicznym.
2. Wymiary podano w mm.
3. Otulina 25 mm.
4. Rozpatrywać łącznie z rysunkiem nr K-03.

Inwestor: MIASTO PRZASNYSZ UL. JANA KILIŃSKIEGO 2 06-300 PRZASNYSZ	Jednostka projektowa: **PROFIL** STUDIO ARCHTEKTONICZNE REALIZACJA INWESTYCJI 44-100 Gliwice ul. Lipowa 14		
Temat projektu: PRZEBUDOWA , NADBUDOWA BUDYNKU MIEJSKIEGO DOMU KULTURY W PRZASNYSZU PRZY UL. 3-GO MAJA16 NA DZIAŁCE NR 858	Projektował: mgr inż. HENRYK BORECKI UPR. BUD. 82/92	Specjalność: Konstrukcja	Podpis:
Nazwa rysunku: **POCHYLNIA - FUNDAMENT F-1**	Sprawdził: mgr inż. MAŁGORZATA KUWACZKA-HAJOK UPR. BUD. SLK/1193/POOK/06	Specjalność: Konstrukcja	Podpis:
	stadium: PBW	nr rys.: K-04	Skala: 1:20
	Data: 07.2020		Rew.: 0