WIDOK BARIERKI POCHYLNI

1:50

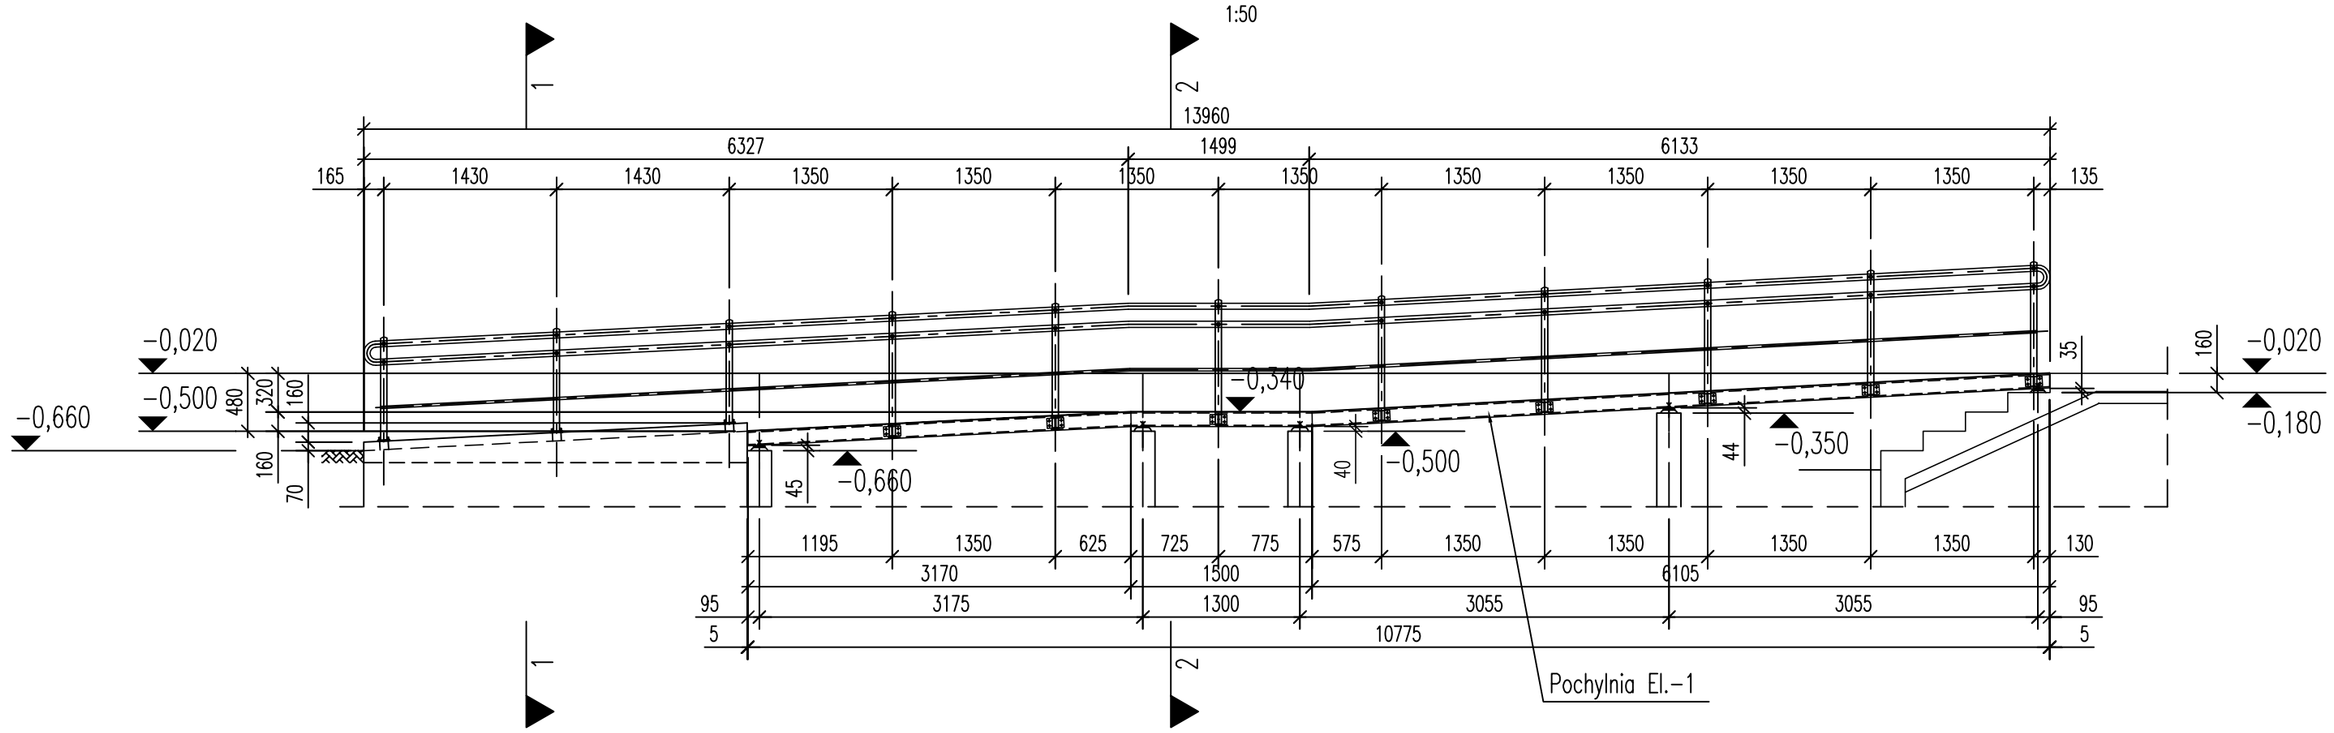

PRZEKRÓJ 1−1

1:20

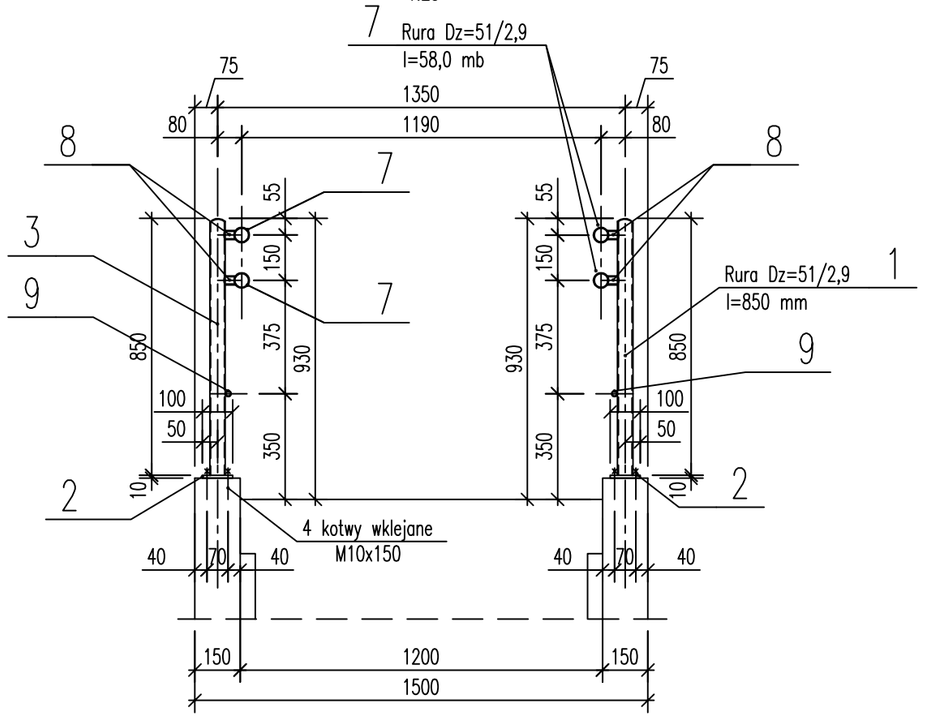

PRZEKRÓJ 2−2

1:20

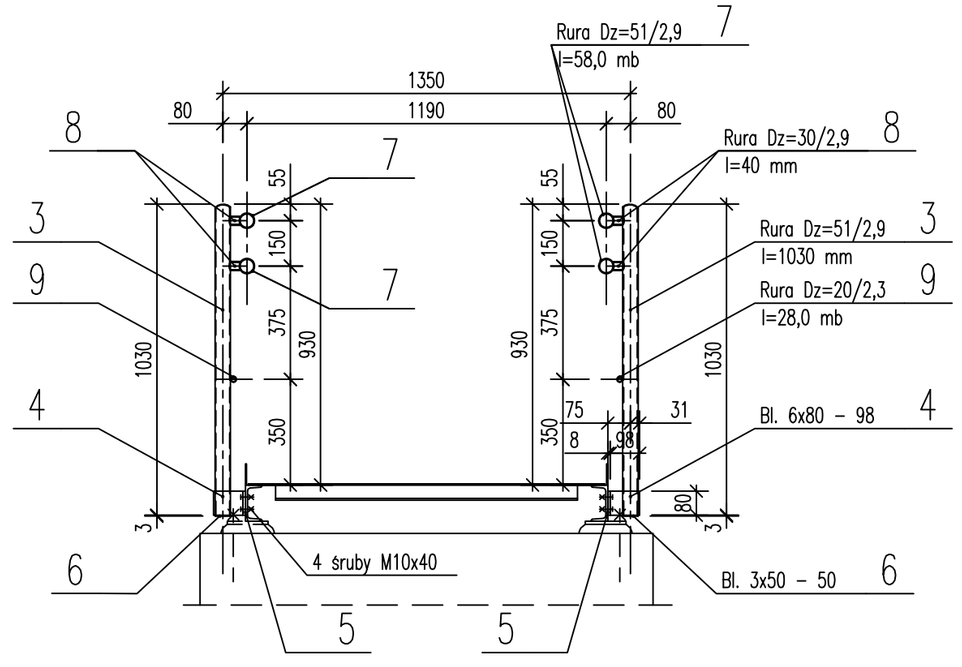

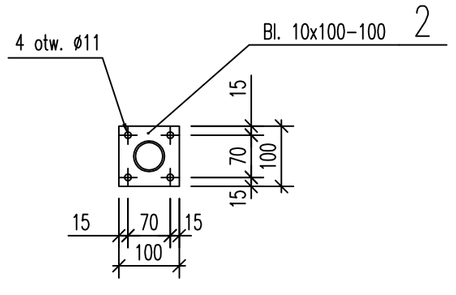

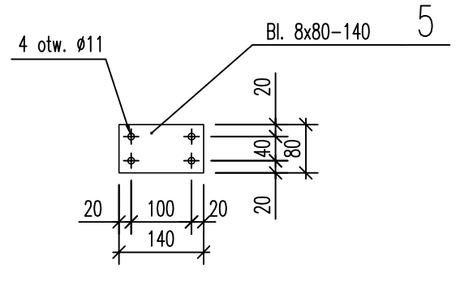

WYKAZ MATERIAŁÓW DLA BARIERKI

POZ.	ILOŚĆ ELEM.	WYSZCZEGÓLNIENIE	DŁUGOŚĆ ELEMENTU [mm]	CIĘŻAR JEDN. [kg/m]	CIĘŻAR ELEMENTU [kg]	CIĘŻAR RAZEM [kg]	MATERIAŁ	UWAGI
1	6	Rura Dz=51/2,9	850	3,44	2,95	17,7	R35	
2	6	Bl. 10x100	100	7,85	0,8	4,8	St3SX	
3	16	Rura Dz=51/2,9	1030	3,44	3,55	56,8	R35	
4	16	Bl. 6x80	98	3,77	0,4	6,4	St3SX	
5	16	Bl. 8x80	140	5,02	0,7	11,2	St3SX	
6	16	Bl. 3x50	50	1,18	0,06	1,0	St3SX	
7	mb	Rura Dz=51/2,9	58000	3,44	199,5	199,5	R35	
8	44	Rura Dz=30/2,9	40	1,94	0,08	3,5	R35	
9	mb	Rura Dz=20/2,3	28000	1,00	28,0	28,0	R35	
	64	Śruba M10x40			0,034	2,2	kl. 4.8	
	64	Nakrętka M16			0,012	0,8	kl. 4	
	64	Podkładka 17			0,004	0,3		
	24	Kowa wklejana M10x150			0,12	2,9		
				Razem [kg]		= 335,1		
		Wykonać 1x						

UWAGI:

1. Kształt i wymiary porównać z projektem architektonicznym.
2. Wymiary podano w mm.
3. Spoiny a=0,7g.
4. Rozpatrywać łącznie z rysunkiem nr K−06.

Inwestor:
MIASTO PRZASNYSZ UL. JANA KILIŃSKIEGO 2
06-300 PRZASNYSZ

Temat projektu:
PRZEBUDOWA , NADBUDOWA BUDYNKU MIEJSKIEGO DOMU KULTURY W PRZASNYSZU
PRZY UL. 3-GO MAJA16 NA DZIAŁCE NR 858

Nazwa rysunku:
POCHYLNIA - BARIERKA

Jednostka projektowa:
PROFIL STUDIO ARCHTEKTONICZNE REALIZACJA INWESTYCJI
44-100 Gliwice ul. Lipowa 14

Projektował: mgr inż. HENRYK BORECKI UPR. BUD. 82/92 — Specjalność: Konstrukcja — Podpis:
Sprawdził: mgr inż. MAŁGORZATA KUWACZKA-HAJOK UPR. BUD. SLK/1193/POOK/06 — Specjalność: Konstrukcja — Podpis:
Data: 07.2020
stadium: PBW | nr rys.: K-07 | Skala: 1:50,1:20,1:10 | Rew.: 0