NADPROŻE NS-0 Wykonać 1x

1:10

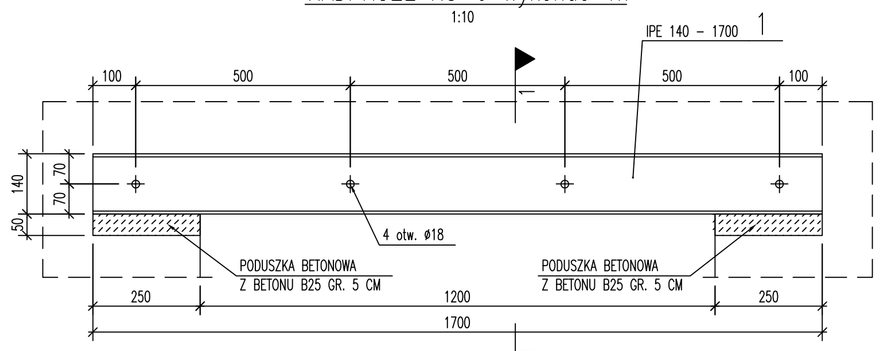

PRZEKRÓJ 1-1

1:10

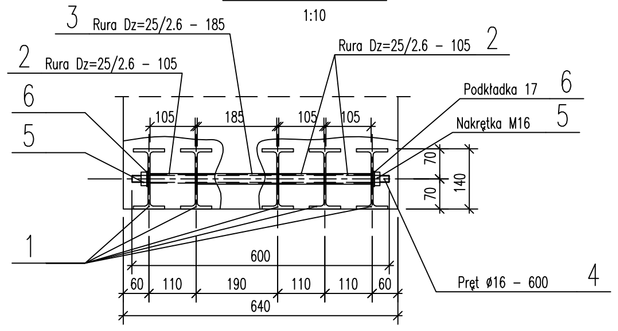

NADPROŻE NS-7 Wykonać 1x

1:10

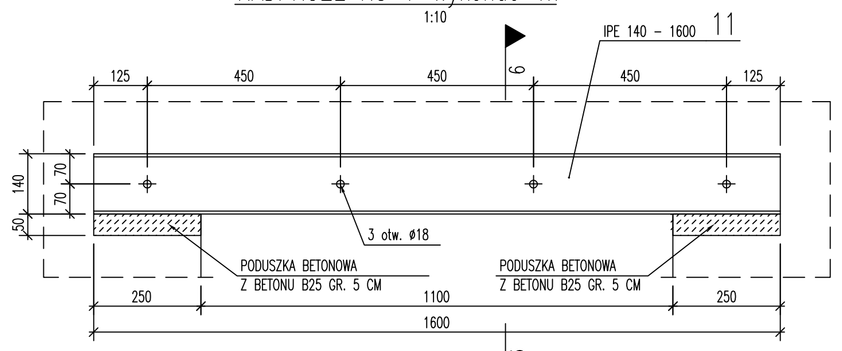

NADPROŻE NS-1 Wykonać 1x
NADPROŻE NS-2 Wykonać 1x
NADPROŻE NS-20 Wykonać 1x

1:10

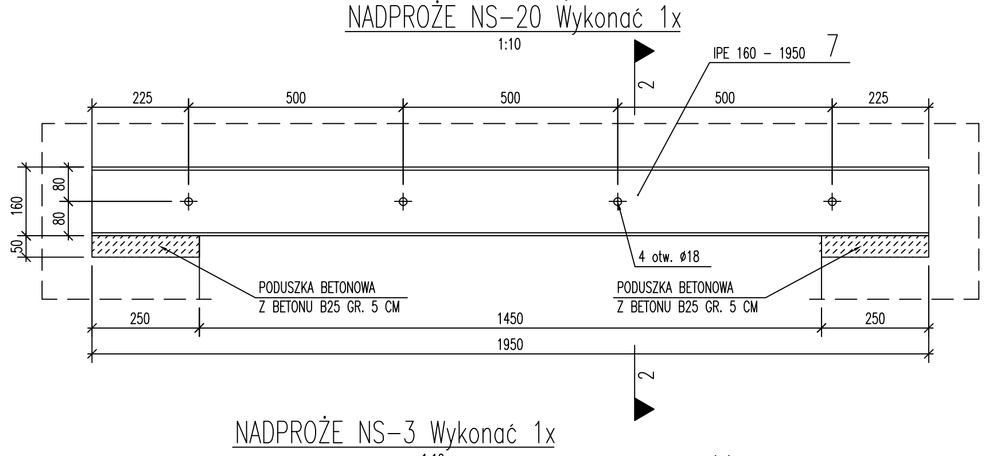

PRZEKRÓJ 2-2

1:10

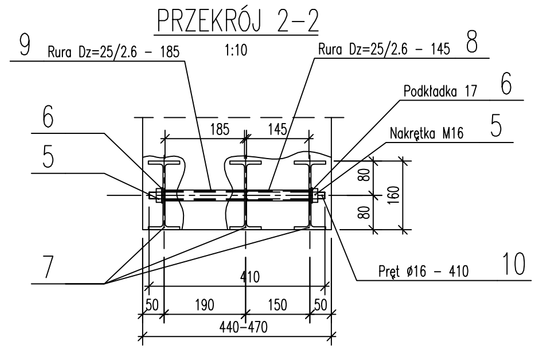

PRZEKRÓJ 6-6

1:10

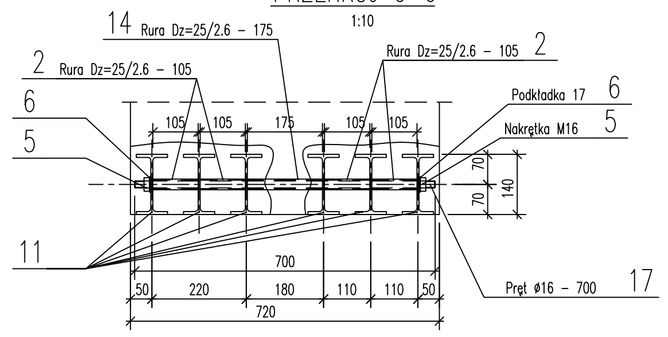

NADPROŻE NS-3 Wykonać 1x

1:10

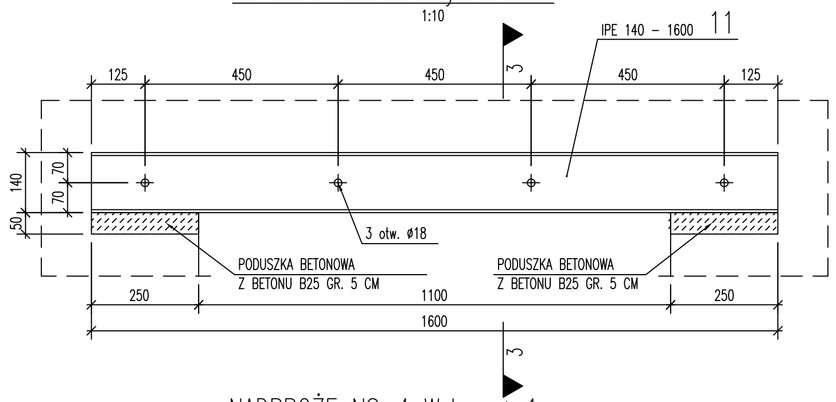

PRZEKRÓJ 3-3

1:10

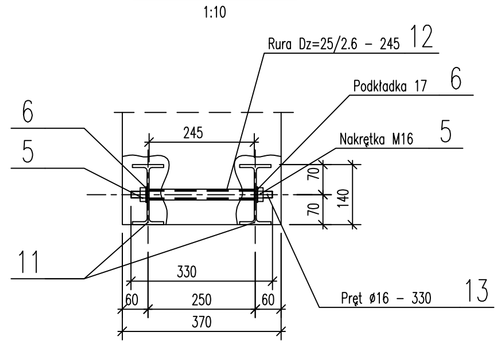

NADPROŻE NS-8 Wykonać 1x

1:10

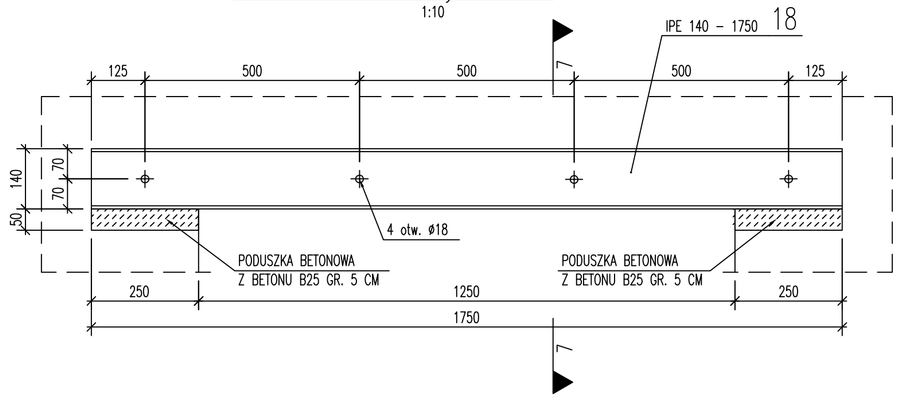

NADPROŻE NS-4 Wykonać 1x
NADPROŻE NS-10 Wykonać 1x

1:10

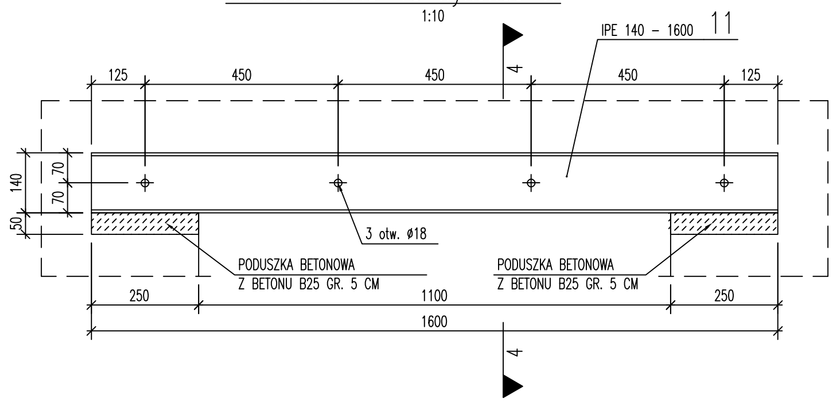

PRZEKRÓJ 4-4

1:10

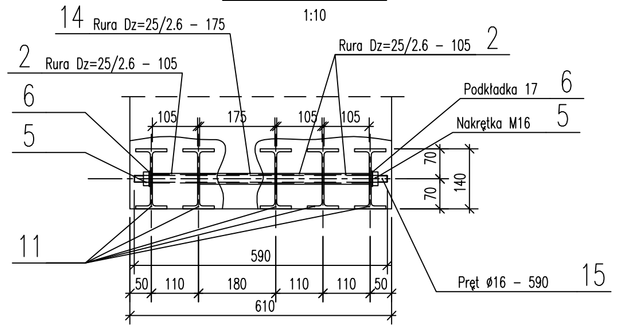

PRZEKRÓJ 7-7

1:10

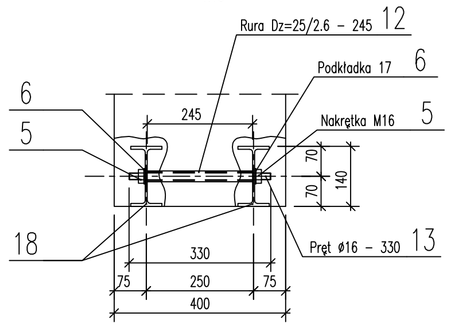

NADPROŻE NS-5 Wykonać 1x
NADPROŻE NS-6 Wykonać 1x

1:10

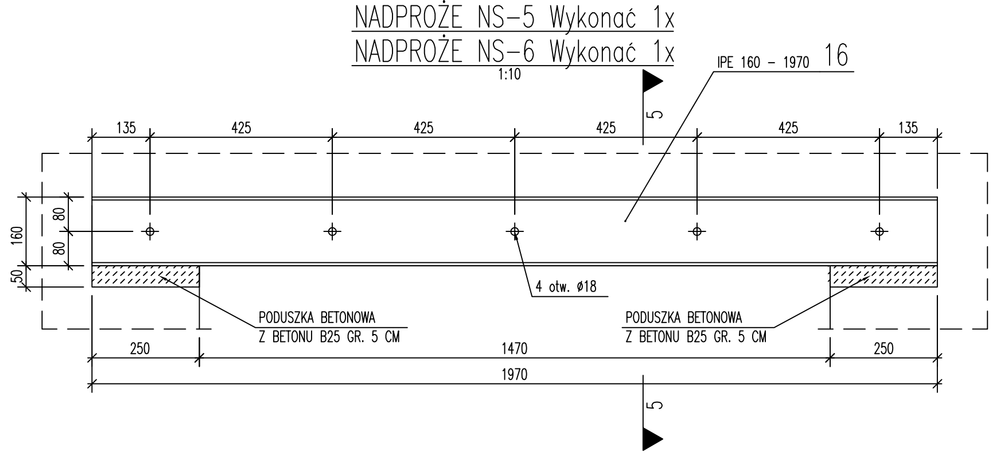

PRZEKRÓJ 5-5

1:10

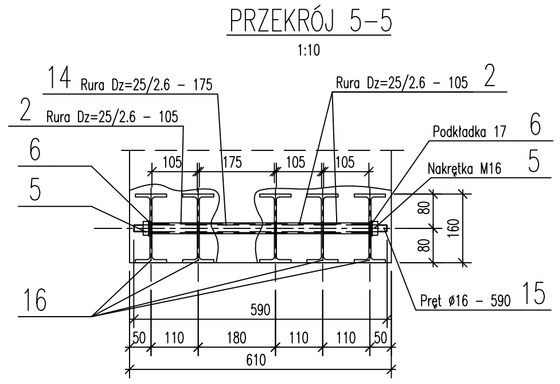

WYKAZ MATERIAŁÓW DLA NADPROŻA NS-0

ELEM.	POZ.	ILOŚĆ ELEM.	WYSZCZEGÓLNIENIE	DŁUGOŚĆ ELEMENTU [mm]	CIĘŻAR JEDN. [kg/m]	CIĘŻAR ELEMENTU [kg]	CIĘŻAR RAZEM [kg]	MATERIAŁ	UWAGI
NADPROŻE NS-0	1	5	IPE 140	1700	12,90	21,95	109,8	St3SX	
	2	12	Rurka Dz=25/2,6	105	1,44	0,15	1,8	R35	
	3	4	Rurka Dz=25/2,6	185	1,44	0,3	1,2	R35	
	4	4	Pret ø16	600	1,58	0,95	3,8	St3SX	qwint M16
	5	8	Nakrętka M16			0,033	0,3		
	6	8	Podkładka 17			0,011	0,1		
					Razem	[kg]	= 117,0		
			Wykonać 1x						

WYKAZ MATERIAŁÓW DLA NADPROŻA NS-1,NS-2,NS-20

ELEM.	POZ.	ILOŚĆ ELEM.	WYSZCZEGÓLNIENIE	DŁUGOŚĆ ELEMENTU [mm]	CIĘŻAR JEDN. [kg/m]	CIĘŻAR ELEMENTU [kg]	CIĘŻAR RAZEM [kg]	MATERIAŁ	UWAGI
NADPROŻE NS-1,NS-2,NS-20	7	3	IPE 160	1950	15,80	30,8	92,4	St3SX	
	8	4	Rurka Dz=25/2,6	145	1,44	0,2	0,8	R35	
	9	4	Rurka Dz=25/2,6	185	1,44	0,3	1,2	R35	
	18	4	Pret ø16	410	1,58	0,65	2,6	St3SX	qwint M16
	5	8	Nakrętka M16			0,033	0,3		
	6	8	Podkładka 17			0,011	0,1		
					Razem	[kg]	= 97,4		
			NS-1 Wykonać 1x			1 x 97,4	= 97,4		
			NS-2 Wykonać 1x			1 x 97,4	= 97,4		
			NS-20 Wykonać 1x			1 x 97,4	= 97,4		

WYKAZ MATERIAŁÓW DLA NADPROŻA NS-3

ELEM.	POZ.	ILOŚĆ ELEM.	WYSZCZEGÓLNIENIE	DŁUGOŚĆ ELEMENTU [mm]	CIĘŻAR JEDN. [kg/m]	CIĘŻAR ELEMENTU [kg]	CIĘŻAR RAZEM [kg]	MATERIAŁ	UWAGI
NADPROŻE NS-3	11	2	IPE 140	1600	12,90	20,65	41,3	St3SX	
	12	4	Rurka Dz=25/2,6	245	1,44	0,4	1,6	R35	
	13	4	Pret ø16	330	1,58	0,55	2,2	St3SX	qwint M16
	5	8	Nakrętka M16			0,033	0,3		
	6	8	Podkładka 17			0,011	0,1		
					Razem	[kg]	= 45,5		
			Wykonać 1x						

WYKAZ MATERIAŁÓW DLA NADPROŻA NS-4,NS-10

ELEM.	POZ.	ILOŚĆ ELEM.	WYSZCZEGÓLNIENIE	DŁUGOŚĆ ELEMENTU [mm]	CIĘŻAR JEDN. [kg/m]	CIĘŻAR ELEMENTU [kg]	CIĘŻAR RAZEM [kg]	MATERIAŁ	UWAGI
NADPROŻE NS-4,NC-10	11	5	IPE 140	1600	12,90	20,65	103,3	St3SX	
	2	12	Rurka Dz=25/2,6	105	1,44	0,15	1,8	R35	
	14	4	Rurka Dz=25/2,6	175	1,44	0,25	1,0	R35	
	15	4	Pret ø16	590	1,58	0,95	3,8	St3SX	qwint M16
	5	8	Nakrętka M16			0,033	0,3		
	6	8	Podkładka 17			0,011	0,1		
					Razem	[kg]	= 110,3		
			NS-4 Wykonać 1x			1 x 110,3	= 110,3		
			NS-10 Wykonać 1x			1 x 110,3	= 110,3		

WYKAZ MATERIAŁÓW DLA NADPROŻA NS-5,NS-6

ELEM.	POZ.	ILOŚĆ ELEM.	WYSZCZEGÓLNIENIE	DŁUGOŚĆ ELEMENTU [mm]	CIĘŻAR JEDN. [kg/m]	CIĘŻAR ELEMENTU [kg]	CIĘŻAR RAZEM [kg]	MATERIAŁ	UWAGI
NADPROŻE NS-5,NS-6	16	5	IPE 160	1970	15,80	31,15	155,8	St3SX	
	2	15	Rurka Dz=25/2,6	105	1,44	0,15	2,3	R35	
	14	5	Rurka Dz=25/2,6	175	1,44	0,25	1,3	R35	
	15	5	Pret ø16	590	1,58	0,95	4,8	St3SX	qwint M16
	5	10	Nakrętka M16			0,033	0,3		
	6	10	Podkładka 17			0,011	0,1		
					Razem	[kg]	= 164,6		
			NS-5 Wykonać 1x			1 x 164,6	= 164,6		
			NS-6 Wykonać 1x			1 x 164,6	= 164,6		

WYKAZ MATERIAŁÓW DLA NADPROŻA NS-7

ELEM.	POZ.	ILOŚĆ ELEM.	WYSZCZEGÓLNIENIE	DŁUGOŚĆ ELEMENTU [mm]	CIĘŻAR JEDN. [kg/m]	CIĘŻAR ELEMENTU [kg]	CIĘŻAR RAZEM [kg]	MATERIAŁ	UWAGI
NADPROŻE NS-7	11	6	IPE 140	1600	12,90	20,65	123,9	St3SX	
	2	16	Rurka Dz=25/2,6	105	1,44	0,15	2,4	R35	
	14	4	Rurka Dz=25/2,6	175	1,44	0,25	1,0	R35	
	17	4	Pret ø16	700	1,58	1,0	4,4	St3SX	qwint M16
	5	8	Nakrętka M16			0,033	0,3		
	6	8	Podkładka 17			0,011	0,1		
					Razem	[kg]	= 132,1		
			Wykonać 1x						

WYKAZ MATERIAŁÓW DLA NADPROŻA NS-8

ELEM.	POZ.	ILOŚĆ ELEM.	WYSZCZEGÓLNIENIE	DŁUGOŚĆ ELEMENTU [mm]	CIĘŻAR JEDN. [kg/m]	CIĘŻAR ELEMENTU [kg]	CIĘŻAR RAZEM [kg]	MATERIAŁ	UWAGI
NADPROŻE NS-8	18	2	IPE 140	1750	12,90	22,6	45,2	St3SX	
	12	4	Rurka Dz=25/2,6	245	1,44	0,4	1,6	R35	
	13	4	Pret ø16	330	1,58	0,55	2,2	St3SX	qwint M16
	5	8	Nakrętka M16			0,033	0,3		
	6	8	Podkładka 17			0,011	0,1		
					Razem	[kg]	= 49,4		
			Wykonać 1x						

UWAGI:

1. Kształt i wymiary porównać z projektem architektonicznym.
2. Wymiary podano w mm.
3. Usytuowanie nadproży pokazano na rzutach architektury.

Inwestor:
MIASTO PRZASNYSZ UL. JANA KILIŃSKIEGO 2
06-300 PRZASNYSZ

Temat projektu:
PRZEBUDOWA , NADBUDOWA BUDYNKU MIEJSKIEGO DOMU KULTURY W PRZASNYSZU
PRZY UL. 3-GO MAJA16 NA DZIAŁCE NR 858

Nazwa rysunku:
NADPROŻA ARKUSZ 1

Jednostka projektowa:
PROFIL STUDIO ARCHITEKTONICZNE REALIZACJA INWESTYCJI
44-100 Gliwice ul. Lipowa 14

Projektował:	Specjalność:	Podpis:	Data:
mgr inż. HENRYK BORECKI UPR. BUD. 82/92	Konstrukcja		07.2020
Sprawdził: mgr inż. MAŁGORZATA KUWACZKA-HAJOK UPR. BUD. SLA/1193/POOK/06	Konstrukcja		
stadium: PBW	nr rys.: K-08	Skala: 1:10	Rew.: 0