RZUT STROPU POD SALĄ KINOWO-TEATRALNĄ

1:50

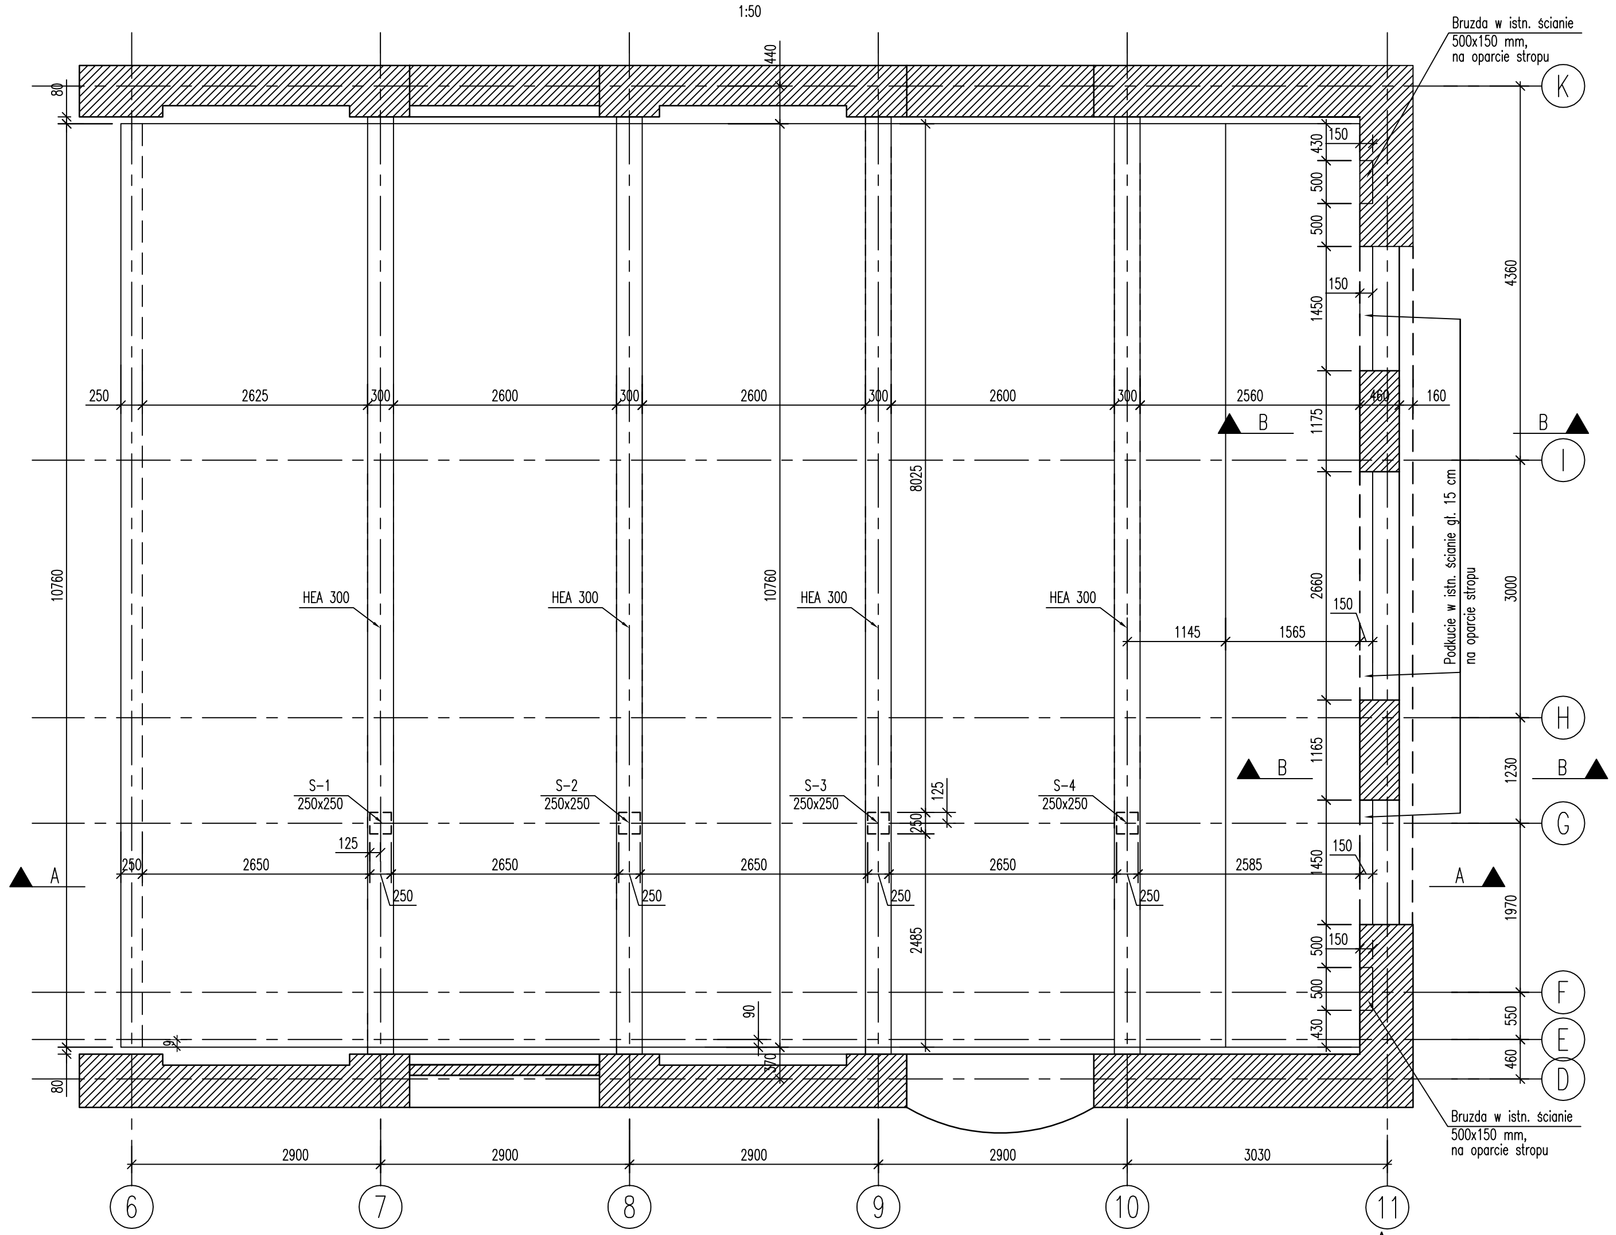

PRZEKRÓJ A-A

1:50

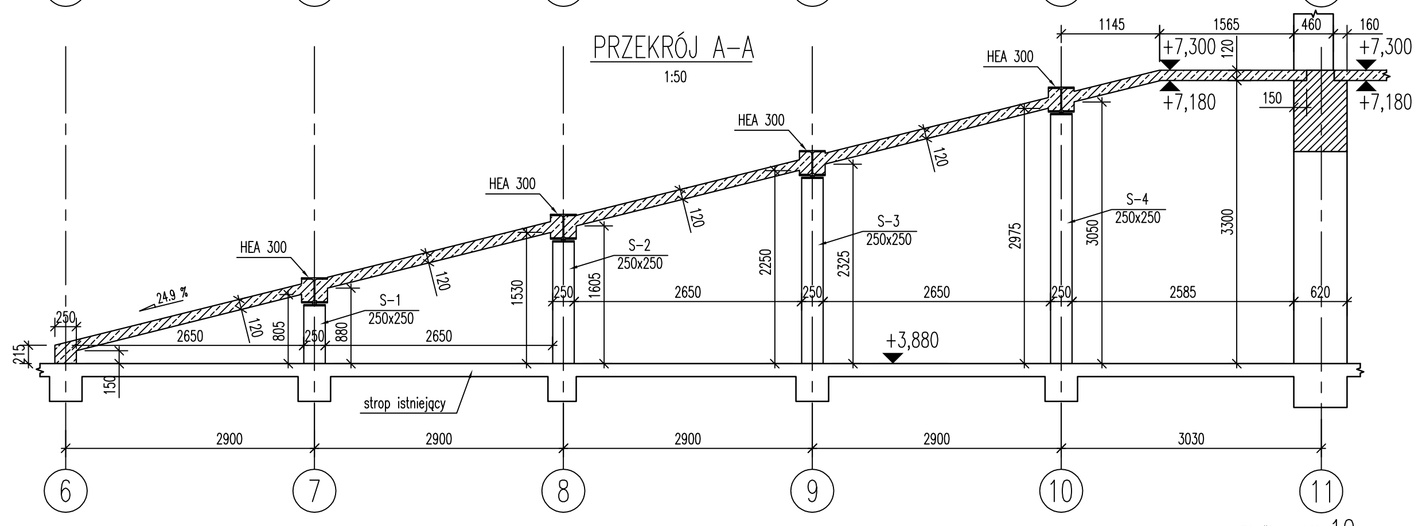

PRZEKRÓJ A-A – ZBROJENIE

1:50

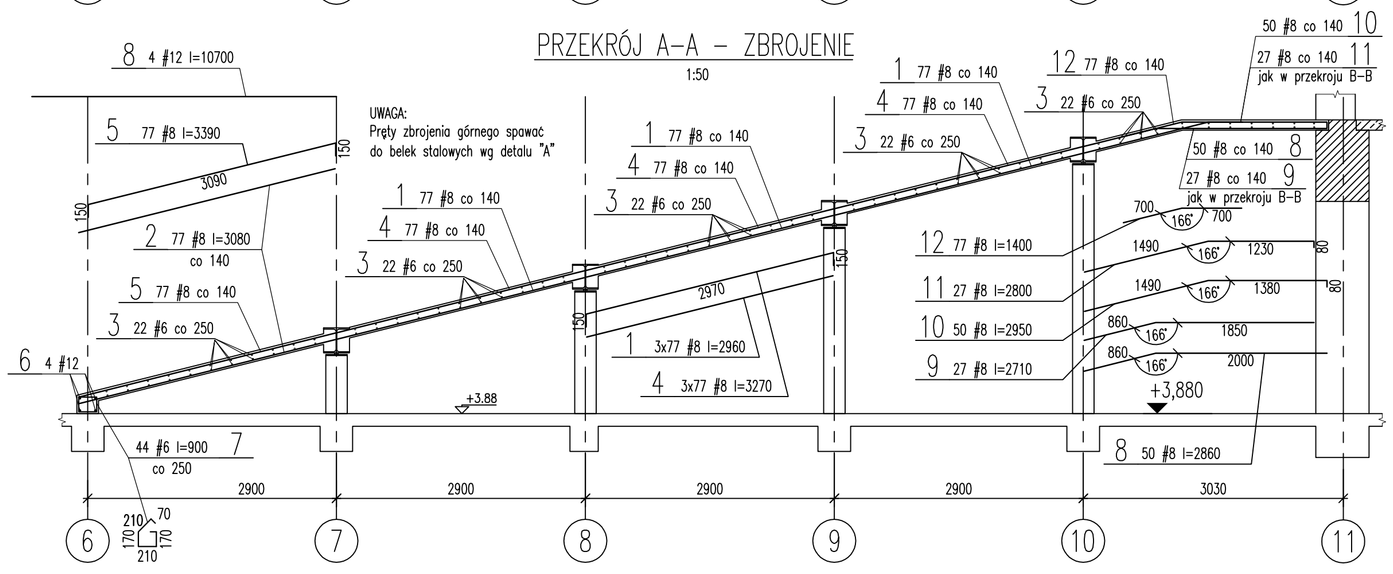

SŁUP S-4 Wyonać 1x

1:20

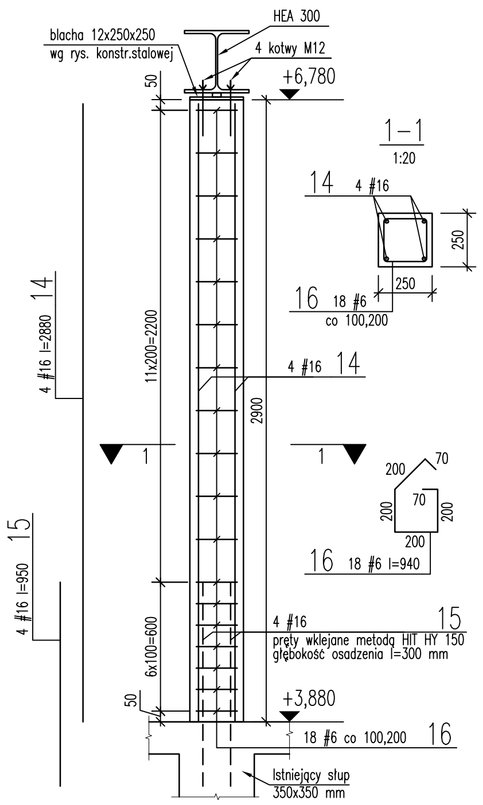

SŁUP S-4 Wyonać 1x

1:20

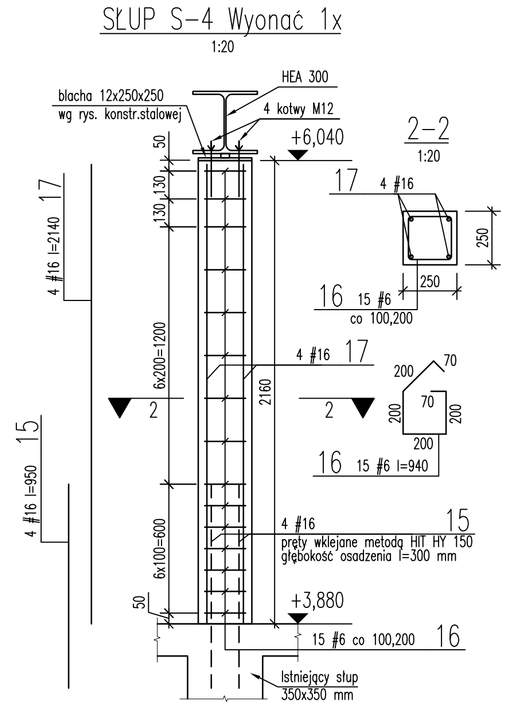

SŁUP S-4 Wyonać 1x

1:20

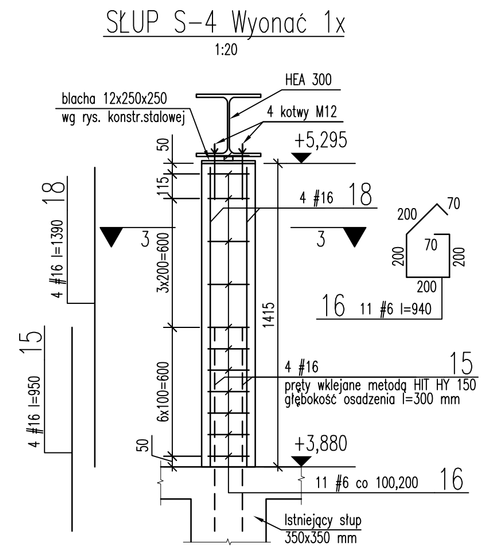

3-3

1:20

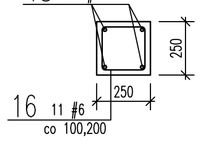

SŁUP S-4 Wyonać 1x

1:20

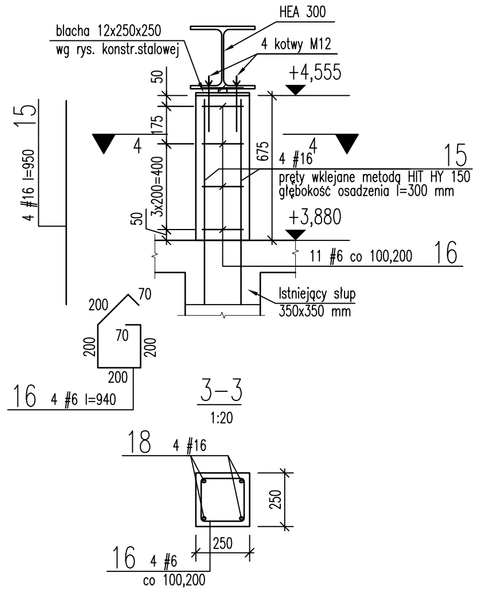

DETAL "A"

1:20

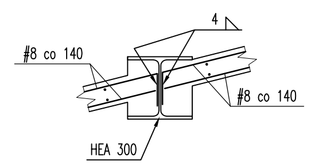

PRZEKRÓJ B-B – ZBROJENIE

1:20

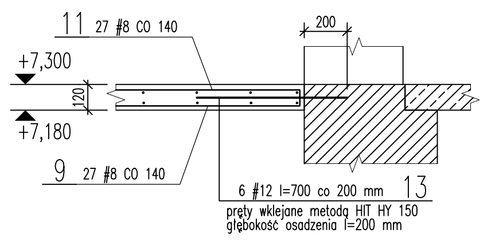

Stal A-IIIN
Beton C20/25 (B25)

ZESTAWIENIE STALI ZBROJENIOWEJ

Poz.	#	ø	Dług. cm	Ilość szt.	A IIIN #16	A IIIN #12	A IIIN #8	A IIIN #6
	mm				Długość m			
18	16		139	4	5,6			
17	16		214	4	8,6			
16	6		94	48				45,1
15	16		95	16	15,2			
14	16		288	4	11,5			
13	12		70	12		8,4		
12	8		140	77			107,8	
11	8		280	27			75,6	
10	8		295	50			147,5	
9	8		271	27			73,2	
8	8		286	50			143,0	
7	6		90	44				39,6
6	12		1070	4		42,8		
5	8		339	77			261,0	
4	8		327	231			755,4	
3	6		1070	110				1177,0
2	8		308	77			237,2	
1	8		296	231			683,8	
Razem					m	40,9	51,2	2484,5	1261,7
Masa jednostkowa					kg/m	1,58	0,888	0,395	0,222
Razem					kg	64,6	45,5	981,4	280,1
Ciężar stali ogółem					kg	1371,6			
Wykonać 1x									

UWAGI:

1. Kształt i wymiary porównać z projektem architektonicznym.
2. Wymiary podano w mm.
3. Otulina 20 mm.

Inwestor: MIASTO PRZASNYSZ UL. JANA KILIŃSKIEGO 2 06-300 PRZASNYSZ	Jednostka projektowa: **PROFIL** STUDIO ARCHITEKTONICZNE REALIZACJA INWESTYCJI 44-100 Gliwice ul. Lipowa 14
Temat projektu: PRZEBUDOWA , NADBUDOWA BUDYNKU MIEJSKIEGO DOMU KULTURY W PRZASNYSZU PRZY UL. 3-GO MAJA16 NA DZIALCE NR 858	Projektował: mgr inż. HENRYK BORECKI UPR, BUD, 82/92 — Specjalność: Konstrukcja — Podpis: — Data: 07.2020
Nazwa rysunku: **STROP NAD SALĄ KINOWO-TEATRALNĄ - SZAL. I ZBROJ.**	Sprawdził: mgr inż. MAŁGORZATA KOWACZKA-HAJOK UPR, BUD, SLK/1193/POOK/06 — Specjalność: Konstrukcja — Podpis:
	Arkusz: PBW — Nr rys.: K-13 — Skala: 1:50,1:20 — Rew.: 0