## RZUT KLATKI SCHODOWEJ

1:50

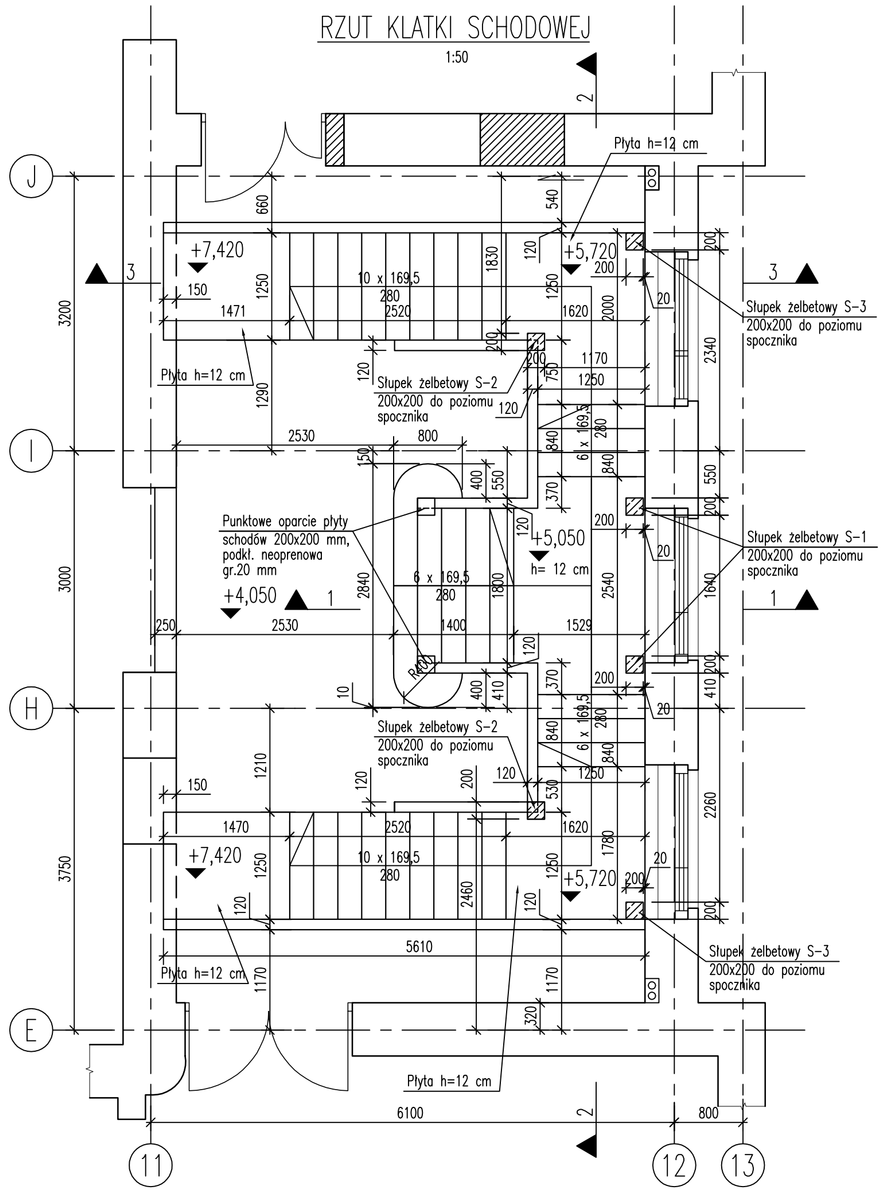


## PRZEKRÓJ 2-2

1:50

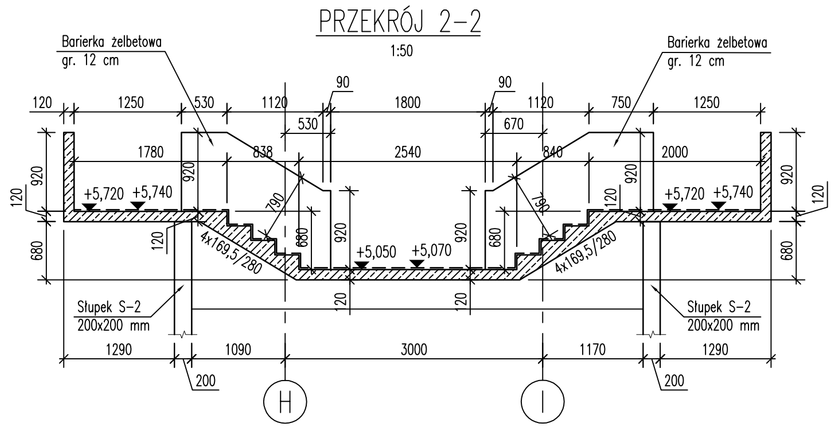


## PRZEKRÓJ 1-1 – ZBROJENIE

1:20

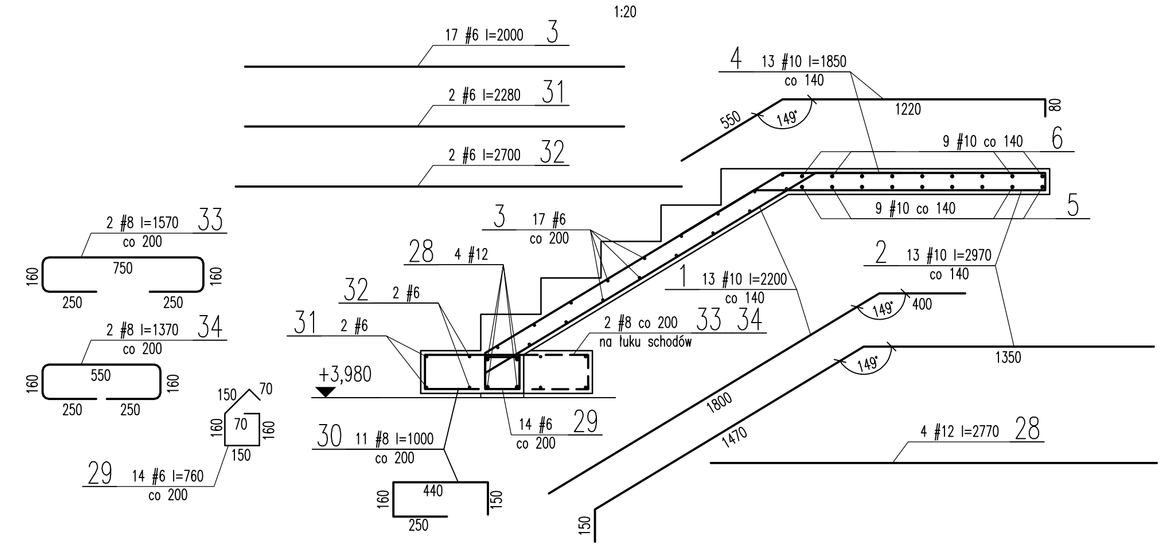


## PRZEKRÓJ 2-2 – ZBROJENIE

1:20

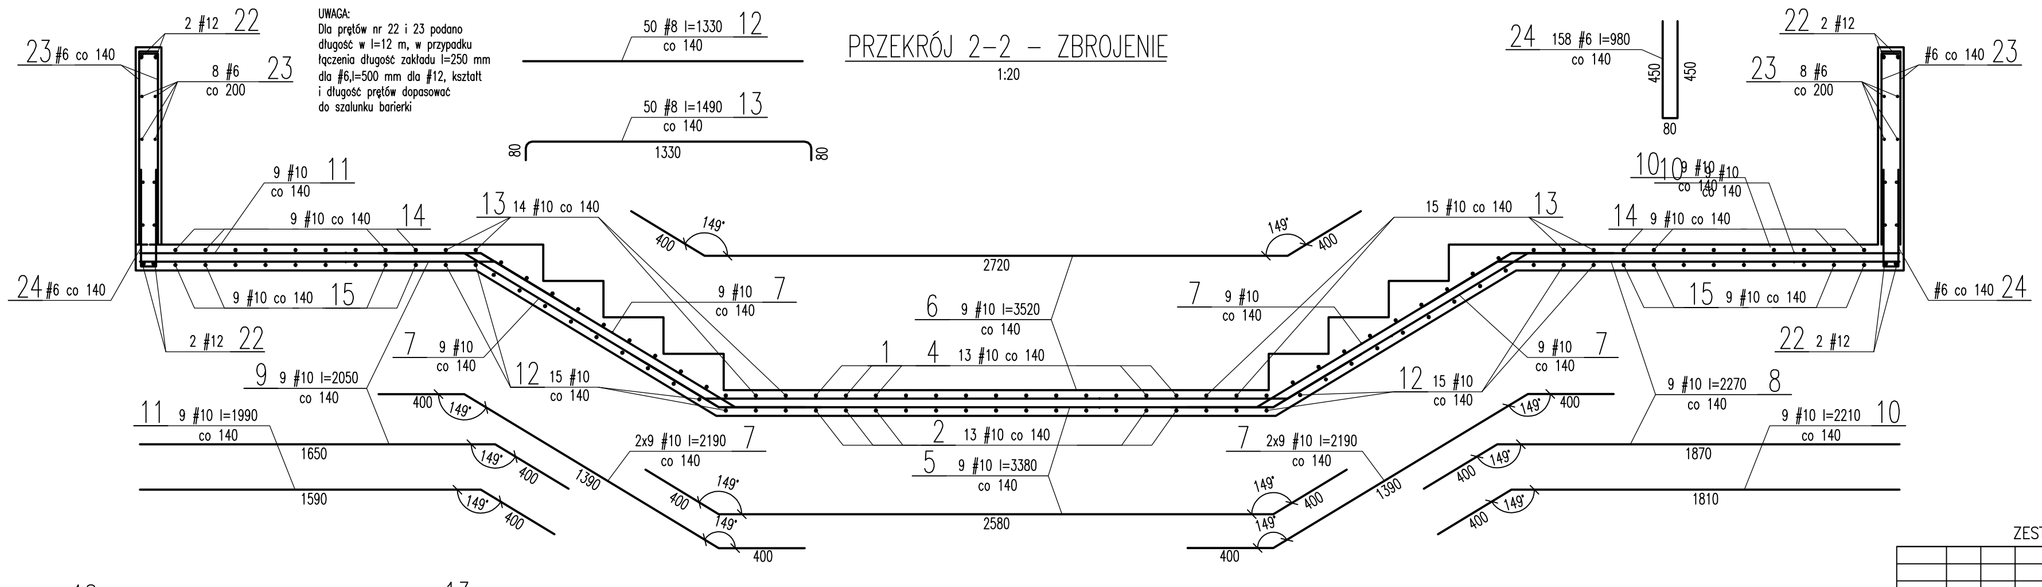


## PRZEKRÓJ 3-3

1:50

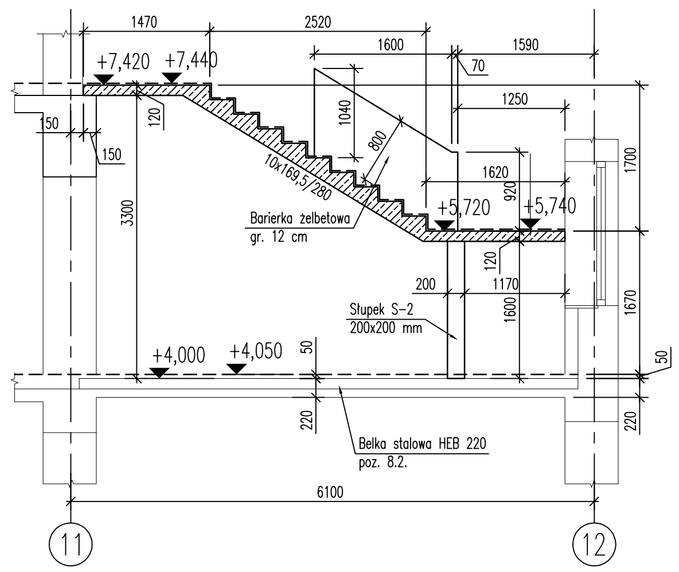


## PRZEKRÓJ 3-3 – ZBROJENIE

1:20

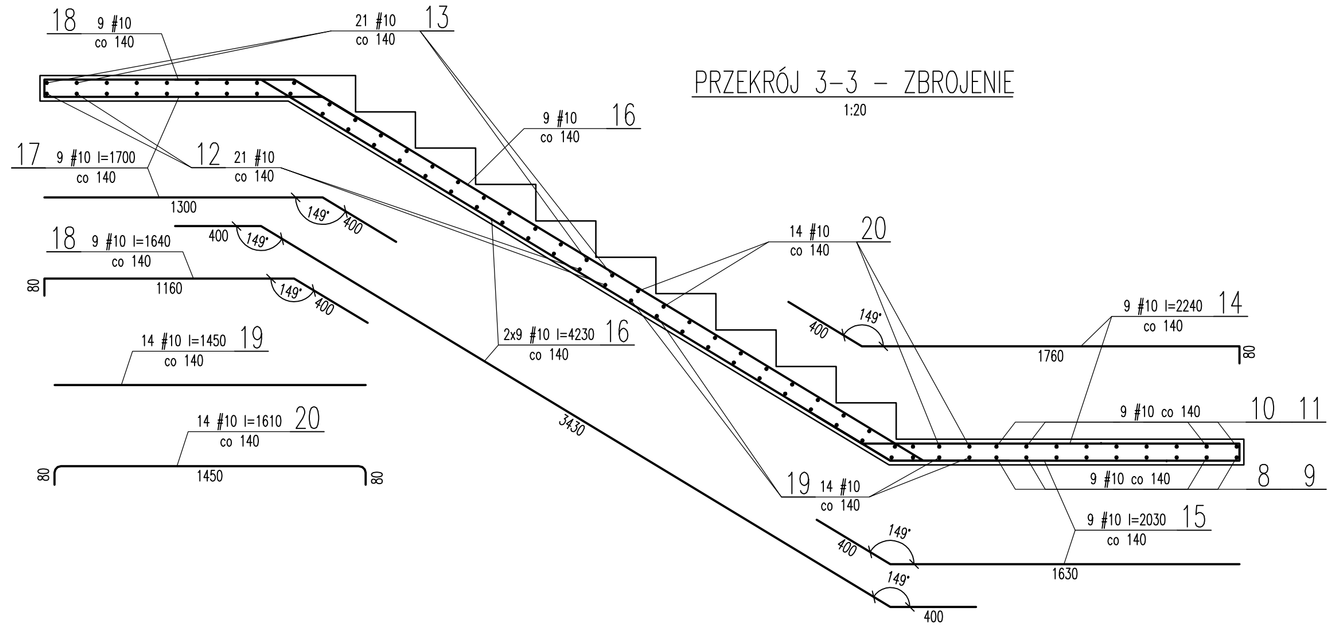


## PRZEKRÓJ 1-1

1:50

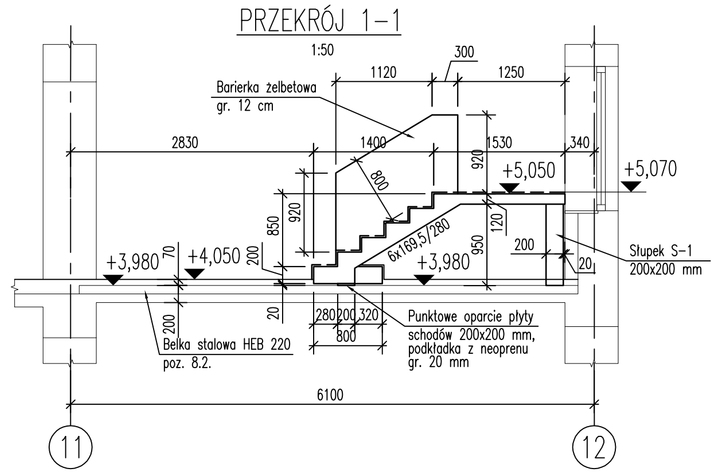


## SŁUP S-1 Wyonać 2x

1:20

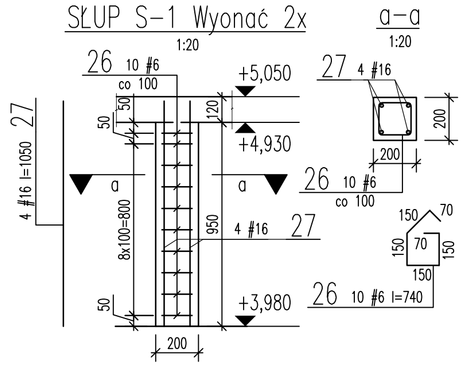


## SŁUP S-2 Wyonać 2x

1:20

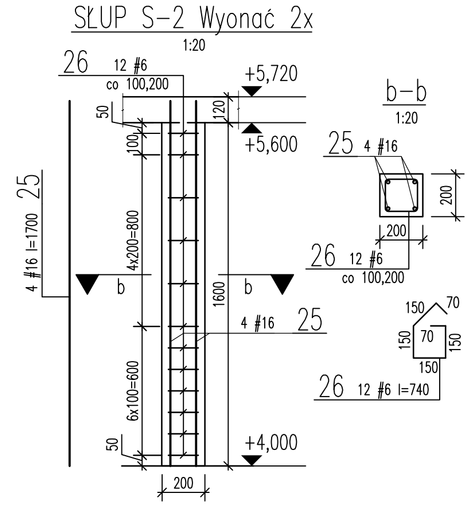


## SŁUP S-3 Wyonać 2x

1:20

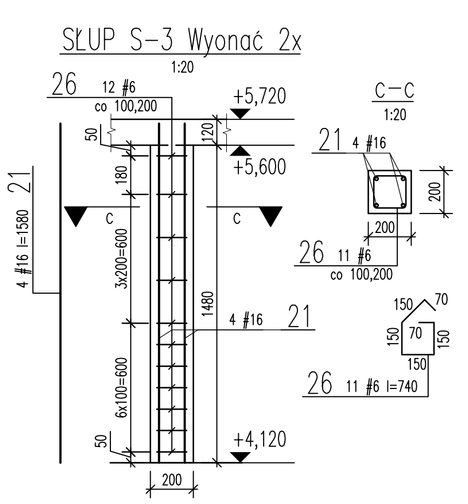


## ZESTAWIENIE STALI ZBROJENIOWEJ

| Poz. | # | ø mm | Dług. cm | Ilość szt. | A IIIN #16 | #12 | #10 | #8 | #6 |
|---|---|---|---|---|---|---|---|---|---|
| | | | | | Długość m | | | | |
| 34 | 8 | | 137 | 2 | | | | 2,8 | |
| 33 | 8 | | 157 | 2 | | | | 3,2 | |
| 32 | 6 | | 270 | 2 | | | | | 5,4 |
| 31 | 6 | | 228 | 2 | | | | | 4,6 |
| 30 | 8 | | 100 | 11 | | | | 11,0 | |
| 29 | 6 | | 76 | 14 | | | | | 10,6 |
| 28 | 12 | | 277 | 4 | | 11,1 | | | |
| 27 | 16 | | 105 | 8 | 8,4 | | | | |
| 26 | 6 | | 74 | 66 | | | | | 48,9 |
| 25 | 16 | | 170 | 8 | 13,6 | | | | |
| 24 | 6 | | 98 | 158 | | | | | 154,9 |
| 23 | 6 | | 1200 | 43 | | | | | 516,0 |
| 22 | 12 | | 1200 | 9 | | 108,0 | | | |
| 21 | 16 | | 158 | 8 | 12,7 | | | | |
| 20 | 10 | | 161 | 14 | | | 22,6 | | |
| 19 | 10 | | 145 | 14 | | | 20,3 | | |
| 18 | 10 | | 164 | 9 | | | 14,8 | | |
| 17 | 10 | | 170 | 9 | | | 15,3 | | |
| 16 | 10 | | 423 | 18 | | | 76,2 | | |
| 15 | 10 | | 203 | 9 | | | 18,3 | | |
| 14 | 10 | | 224 | 9 | | | 20,2 | | |
| 13 | 10 | | 149 | 50 | | | 74,5 | | |
| 12 | 10 | | 133 | 50 | | | 66,5 | | |
| 11 | 10 | | 199 | 9 | | | 17,9 | | |
| 10 | 10 | | 221 | 9 | | | 19,9 | | |
| 9 | 10 | | 205 | 9 | | | 18,5 | | |
| 8 | 10 | | 227 | 9 | | | 20,4 | | |
| 7 | 10 | | 219 | 36 | | | 78,9 | | |
| 6 | 10 | | 352 | 9 | | | 31,7 | | |
| 5 | 10 | | 338 | 9 | | | 30,4 | | |
| 4 | 10 | | 185 | 13 | | | 24,1 | | |
| 3 | 6 | | 200 | 17 | | | 34,0 | | |
| 2 | 10 | | 297 | 13 | | | 38,6 | | |
| 1 | 10 | | 220 | 13 | | | 28,6 | | |
| Razem | | | | m | 34,7 | 119,1 | 617,7 | 17,0 | 740,4 |
| Masa jednostkowa | | | | kg/m | 1,58 | 0,888 | 0,617 | 0,395 | 0,222 |
| Razem | | | | kg | 54,8 | 105,8 | 414,5 | 6,7 | 164,4 |
| Ciężar stali ogółem | | | | kg | 746,2 | | | | |
| Wykonać 1x | | | | | | | | | |

Stal A-IIIN
Beton C20/25 (B25)

## UWAGI:

1. Kształt i wymiary porównać z projektem architektonicznym.
2. Wymiary podano w mm.
3. Otulina 20 mm.

| | |
|---|---|
| Inwestor: MIASTO PRZASNYSZ UL. JANA KILIŃSKIEGO 2 06-300 PRZASNYSZ | Jednostka projektowa: **PROFIL** STUDIO ARCHITEKTONICZNE REALIZACJA INWESTYCJI 44-100 Gliwice ul. Lipowa 14 |
| Temat projektu: PRZEBUDOWA , NADBUDOWA BUDYNKU MIEJSKIEGO DOMU KULTURY W PRZASNYSZU PRZY UL. 3-GO MAJA16 NA DZIALCE NR 858 | |
| Nazwa rysunku: **KLATKA SCHODOWA W OSIACH 11-12/E-J - SZALUNEK I ZBROJ.** | Projektował: mgr inż. HENRYK BORECKI UPR. BUD. 82/92 — Specjalność: Konstrukcja — Podpis: — Data: 07.2020<br>Sprawdził: mgr inż. MAŁGORZATA KOWACZKA-HAJOK UPR. BUD. SLK/1103/POOK/06 — Specjalność: Konstrukcja — Podpis:<br>stadium: PBW — nr rys.: K-14 — Skala: 1:50,1:20 — Rew.: 0 |