RZUT BELEK POD KLATKĘ SCHODOWĄ

1:25

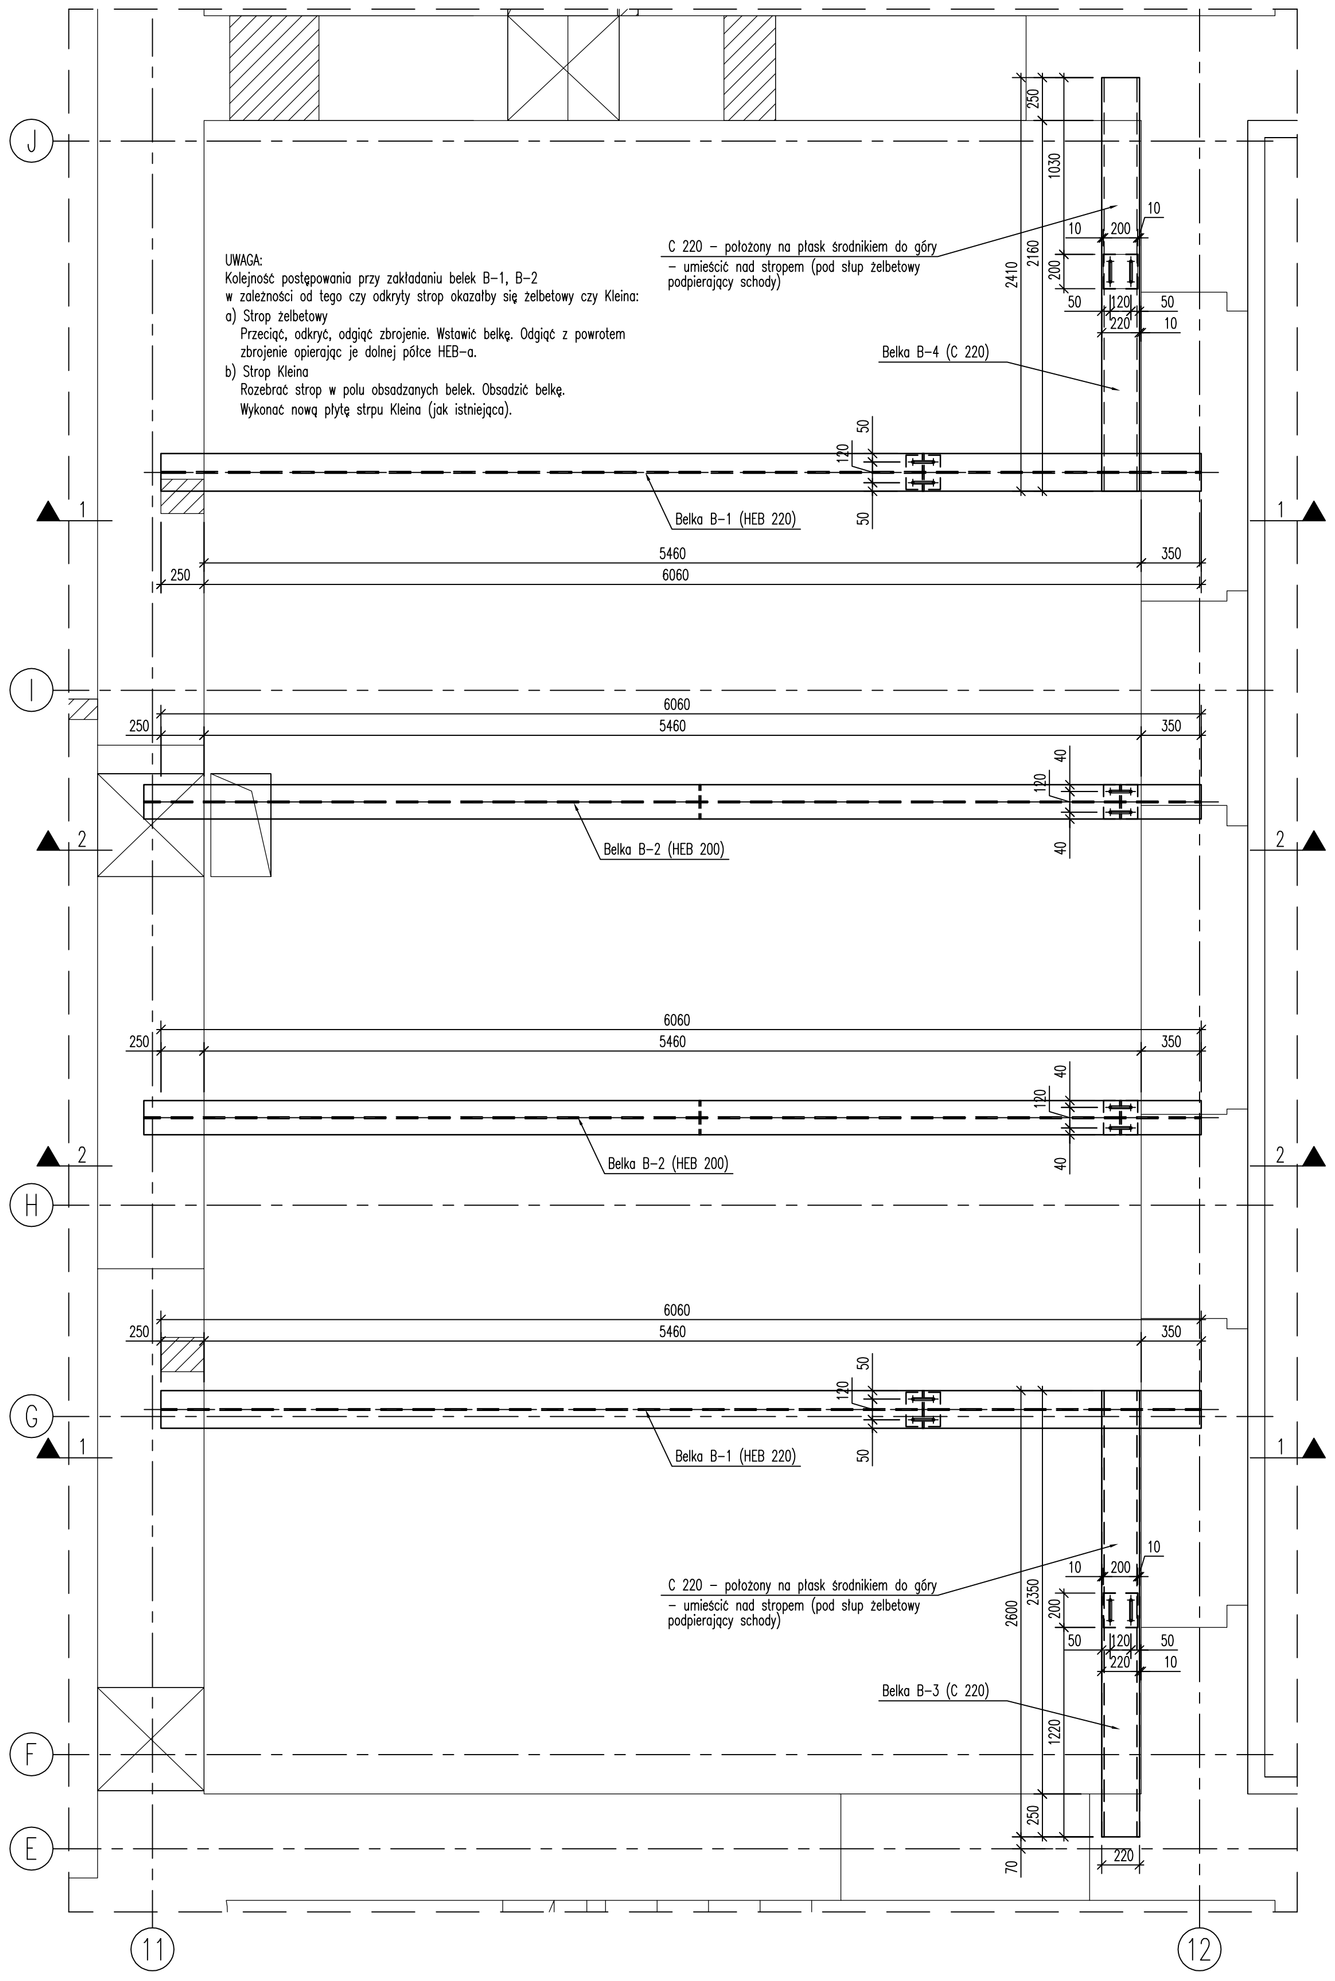

BELKA B-1 Wykonać 2x

1:10

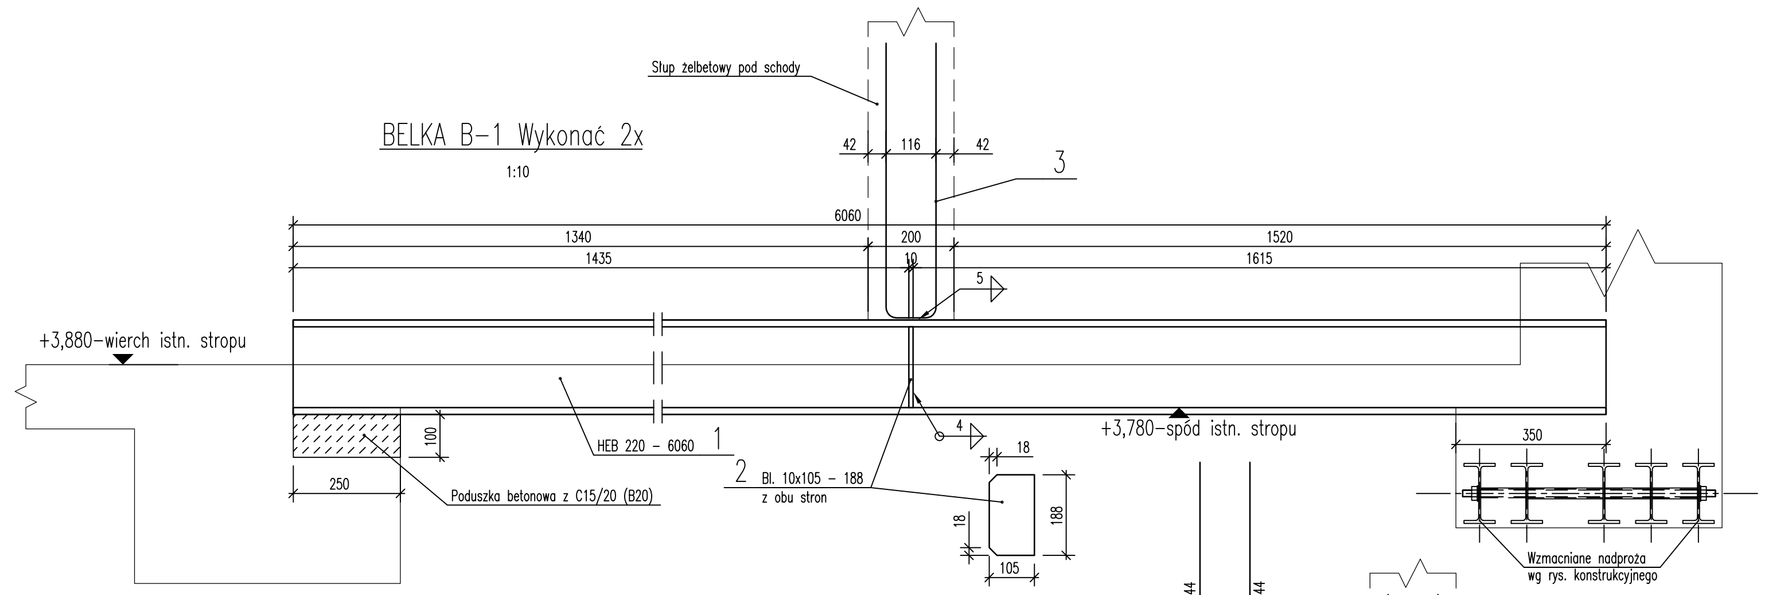

BELKA B-2 Wykonać 2x

1:10

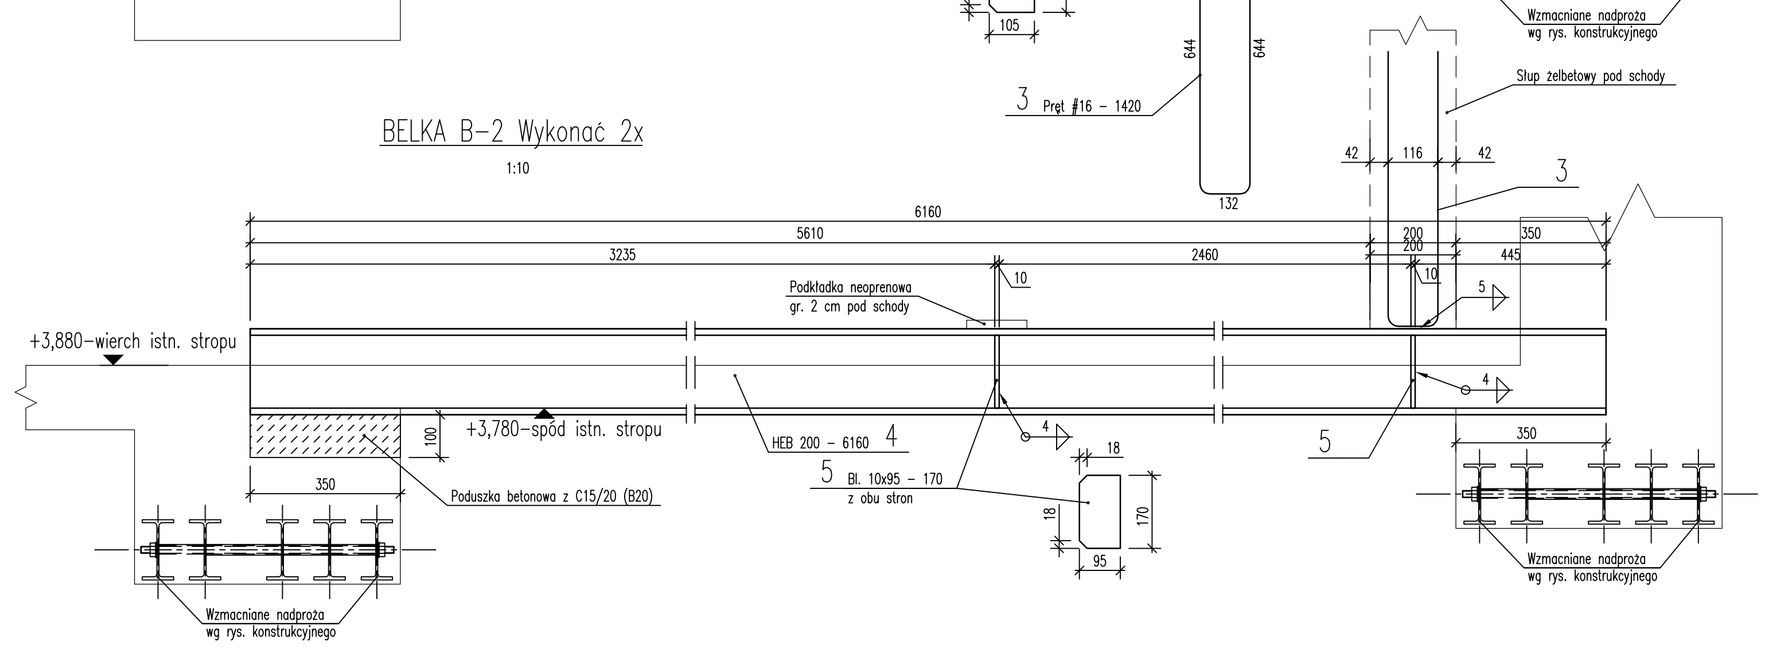

BELKA B-3 Wykonać 1x

1:10

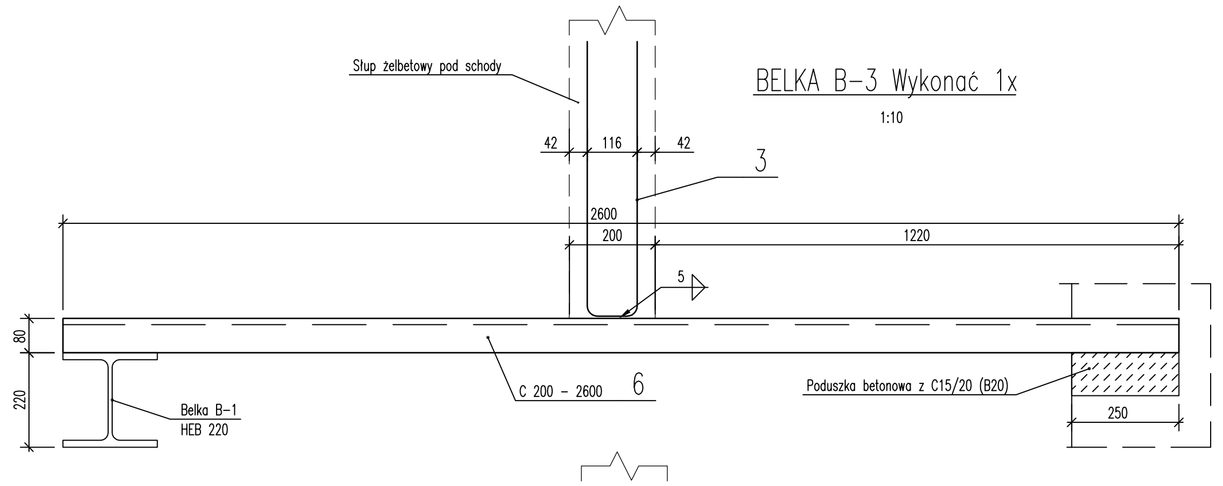

BELKA B-4 Wykonać 1x

1:10

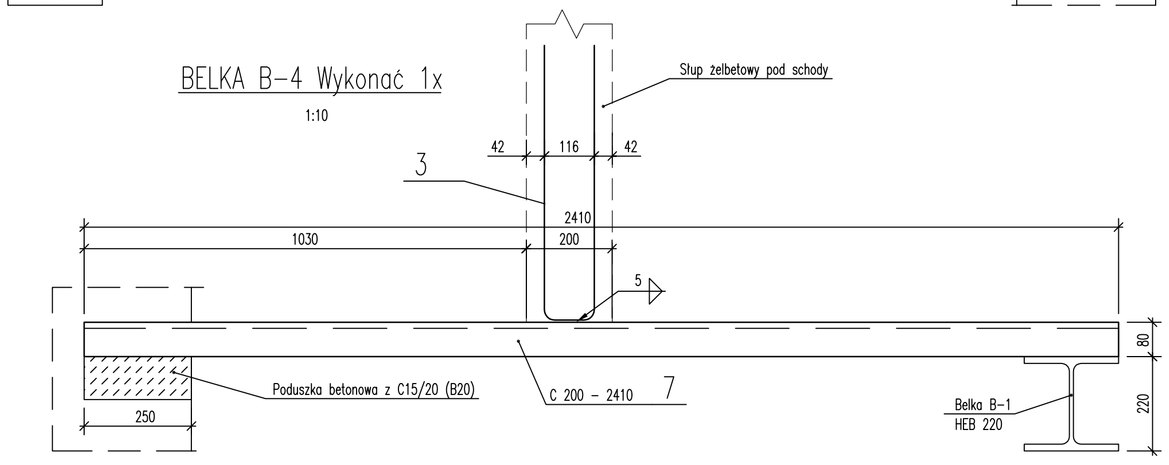

WYKAZ MATERIAŁÓW DLA BELKI B-1

ELEM.	POZ.	ILOŚĆ ELEM.	WYSZCZEGÓLNIENIE	DŁUGOŚĆ ELEMENTU [mm]	CIĘŻAR JEDN. [kg/m]	CIĘŻAR ELEMENTU [kg]	CIĘŻAR RAZEM [kg]	MATERIAŁ	UWAGI
BELKA B-1	1	1	HEB 220	6060	71.50	433,3	433,3	St3SY	
	2	2	Bl. 10x105	188	8,25	1,6	3,2	St3SX	
	3	2	Pręt ⌀16	1420	1,58	2,25	4,5	A IIIN	
						Razem [kg]	= 441,0		
			Wykonać 2x			441,0 x 2	= 882,0		

WYKAZ MATERIAŁÓW DLA BELKI B-2

ELEM.	POZ.	ILOŚĆ ELEM.	WYSZCZEGÓLNIENIE	DŁUGOŚĆ ELEMENTU [mm]	CIĘŻAR JEDN. [kg/m]	CIĘŻAR ELEMENTU [kg]	CIĘŻAR RAZEM [kg]	MATERIAŁ	UWAGI
BELKA B-2	4	1	HEB 200	6160	61,30	377,6	377,6	St3SY	
	5	4	Bl. 10x95	170	7,46	1,3	5,2	St3SX	
	3	2	Pręt ⌀16	1420	1,58	2,25	4,5	A IIIN	
						Razem [kg]	= 387,3		
			Wykonać 2x			387,3 x 2	= 774,6		

WYKAZ MATERIAŁÓW DLA BELKI B-3

ELEM.	POZ.	ILOŚĆ ELEM.	WYSZCZEGÓLNIENIE	DŁUGOŚĆ ELEMENTU [mm]	CIĘŻAR JEDN. [kg/m]	CIĘŻAR ELEMENTU [kg]	CIĘŻAR RAZEM [kg]	MATERIAŁ	UWAGI
BELKA B-3	6	1	C 220	2600	29,40	76,5	76,5	St3SY	
	3	2	Pręt ⌀16	1420	1,58	2,25	4,5	A IIIN	
						Razem [kg]	= 81,0		
			Wykonać 1x						

WYKAZ MATERIAŁÓW DLA BELKI B-4

ELEM.	POZ.	ILOŚĆ ELEM.	WYSZCZEGÓLNIENIE	DŁUGOŚĆ ELEMENTU [mm]	CIĘŻAR JEDN. [kg/m]	CIĘŻAR ELEMENTU [kg]	CIĘŻAR RAZEM [kg]	MATERIAŁ	UWAGI
BELKA B-4	7	1	C 220	2410	29,40	70,9	70,9	St3SY	
	3	2	Pręt ⌀16	1420	1,58	2,25	4,5	A IIIN	
						Razem [kg]	= 75,4		
			Wykonać 1x						

UWAGI:

1. Kształt i wymiary porównać z projektem architektonicznym.
2. Wymiary podano w mm.

Inwestor:
MIASTO PRZASNYSZ UL. JANA KILIŃSKIEGO 2
06-300 PRZASNYSZ

Temat projektu:
PRZEBUDOWA , NADBUDOWA BUDYNKU MIEJSKIEGO DOMU KULTURY W PRZASNYSZU
PRZY UL. 3-GO MAJA16 NA DZIALCE NR 858

Nazwa rysunku:
BELKI STALOWE POD KLATKĘ SCHODOWĄ

Jednostka projektowa:
PROFIL STUDIO ARCHITEKTONICZNE REALIZACJA INWESTYCJI
44-100 Gliwice ul. Lipowa 14

Projektował:	Specjalność: Konstrukcja	Podpis:	Data:
mgr inż. HENRYK BORECKI UPR. BUD. 63/92			07.2020
Sprawdził: mgr inż. MAŁGORZATA KOWACZALA-HAJOK UPR. BUD. SLK/1103/POOK/06	Specjalność: Konstrukcja	Podpis:	
Stadium: PBW	nr rys.: K-16	Skala: 1:25,1:10	Rew.: 0