RZUT PIĘTRA 1
1:50

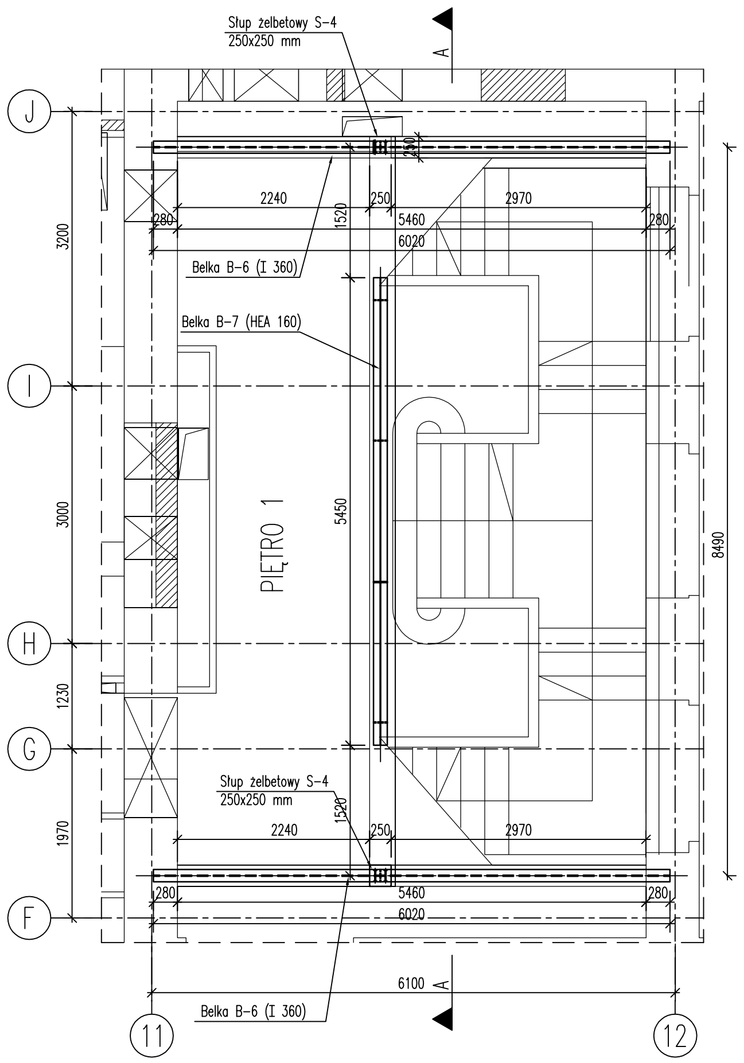

RZUT PIĘTRA 2
1:50

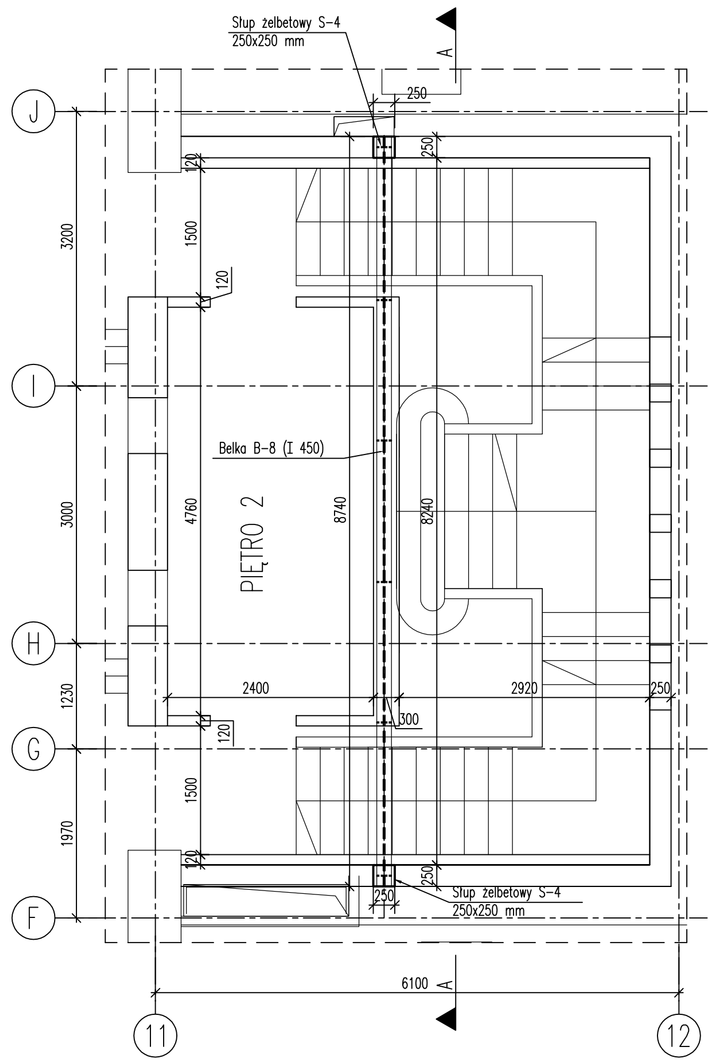

PRZEKRÓJ A-A
1:25

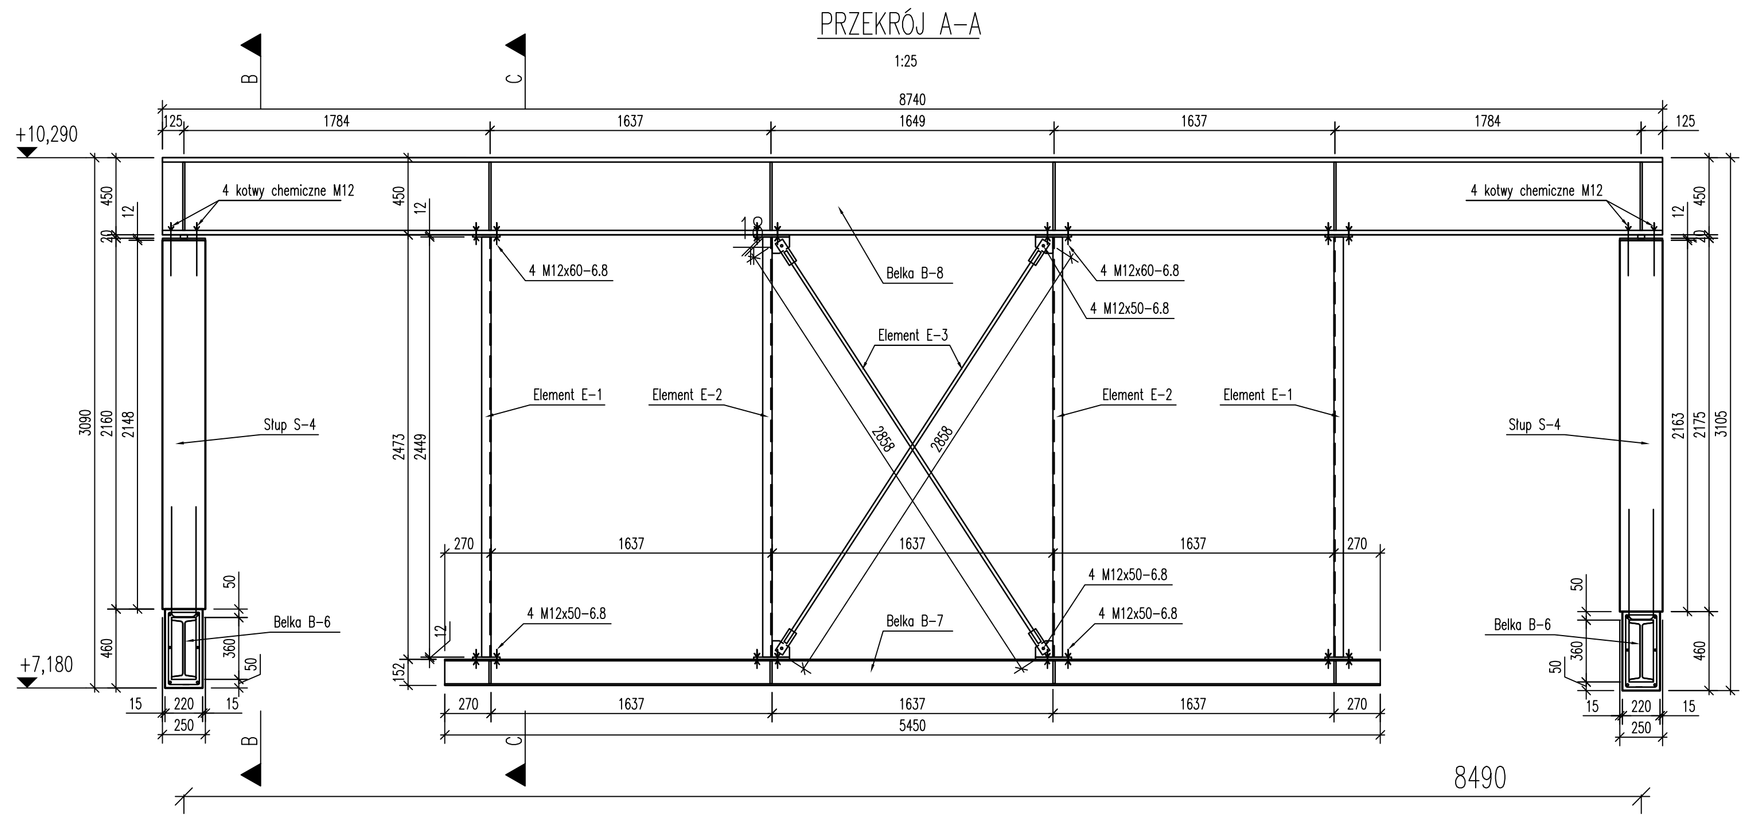

PRZEKRÓJ C-C
1:25

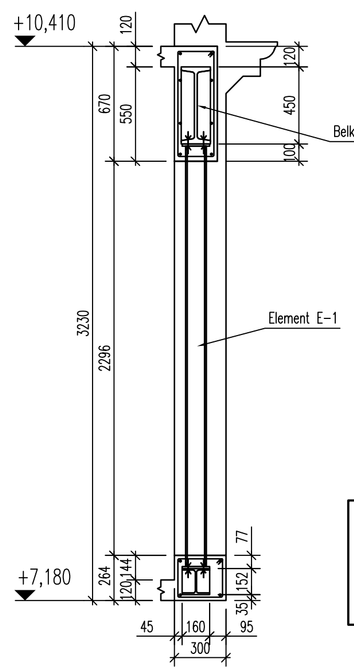

PRZEKRÓJ B-B
1:25

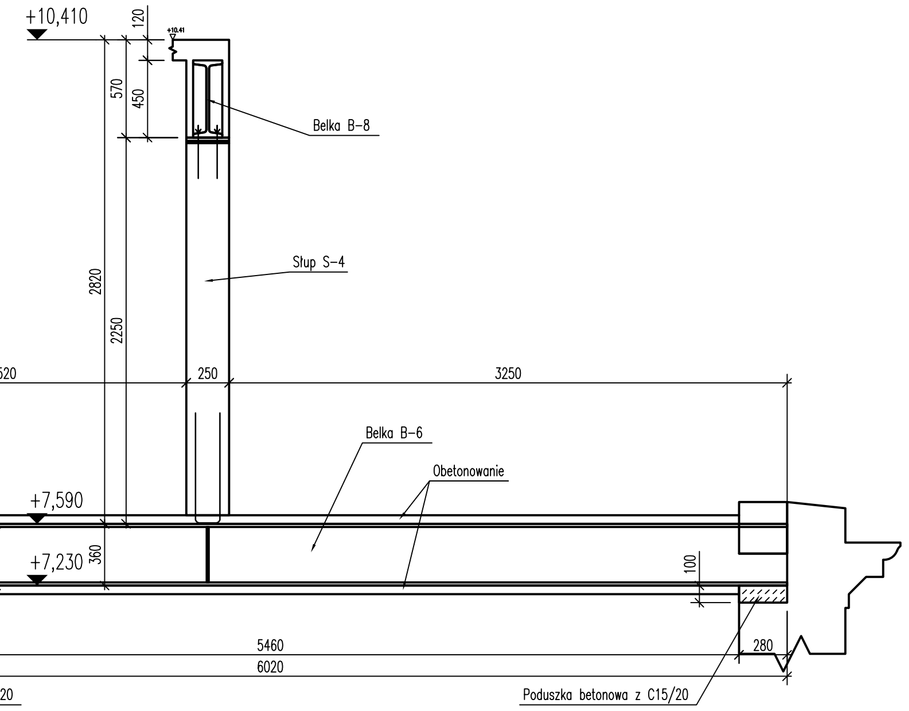

SŁUPEK S-4 Wyonać 2x
1:20

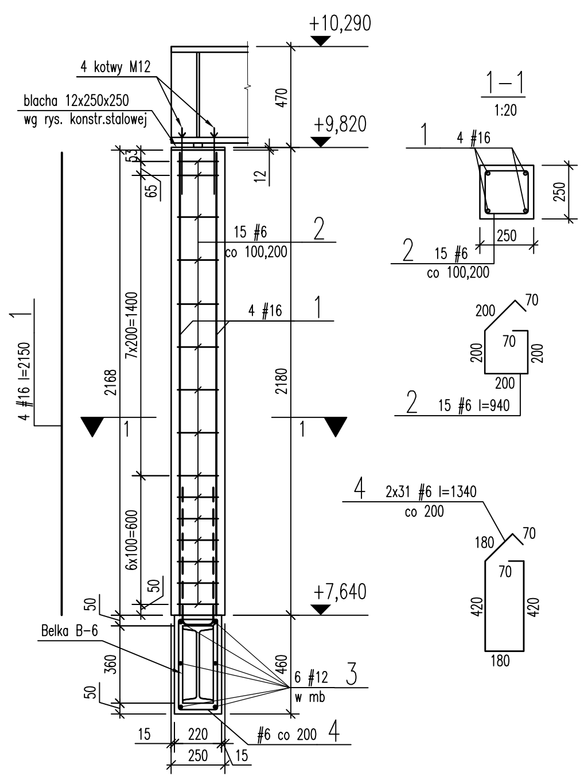

Stal A-IIIN
Beton C20/25 (B25)

ZESTAWIENIE STALI ZBROJENIOWEJ DLA SŁUPA S-4

Poz.	#	ø mm	Dług. cm	Ilość szt.	Razem m	A IIIN #16	#12	#8	#6
						Długość m			
2	6		94	15					14,1
1	16		215	4	8,6				
Razem					m	8,6	0,0	0,0	14,1
Masa jednostkowa					kg/m	1,58	0,888	0,395	0,222
Razem					kg	13,6	0,0	0,0	3,2
Ciężar stali ogółem					kg	16,8			
Wykonać 2x						2 x 16,8 = 33,6			

OBETONOWANIE BELKI B-7 Wyonać 1x
1:20

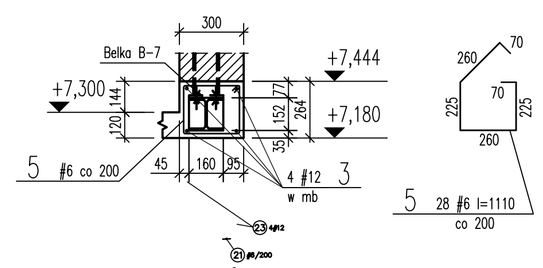

OBETONOWANIE BELKI B-8 Wyonać 1x
1:20

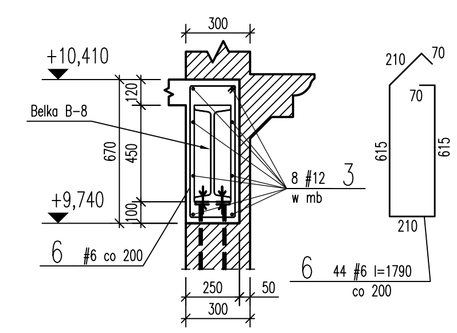

Stal A-IIIN
Beton C20/25 (B25)

ZESTAWIENIE STALI ZBROJENIOWEJ OBETONOWANYCH BELEK

Poz.	#	ø mm	Dług. cm	Ilość szt.	Razem m	A IIIN #16	#12	#8	#6
						Długość m			
6	6		179	44					45,1
5	6		111	28					45,1
4	6		134	62					45,1
3	12		13000	mb		130,0			
Razem					m	0,0	0,0	0,0	0,0
Masa jednostkowa					kg/m	1,58	0,888	0,395	0,222
Razem					kg	0,0	0,0	0,0	0,0
Ciężar stali ogółem					kg	1371,6			
Wykonać 1x									

UWAGI:

1. Kształt i wymiary porównać z projektem architektonicznym.
2. Wymiary podano w mm.
3. Otulina 20 mm.

Inwestor: MIASTO PRZASNYSZ UL. JANA KILIŃSKIEGO 2 06-300 PRZASNYSZ	Jednostka projektowa: **PROFIL** STUDIO ARCHITEKTONICZNE REALIZACJA INWESTYCJI 44-100 Gliwice ul. Lipowa 14
Temat projektu: PRZEBUDOWA , NADBUDOWA BUDYNKU MIEJSKIEGO DOMU KULTURY W PRZASNYSZU PRZY UL. 3-GO MAJA16 NA DZIALCE NR 858	Projektował: mgr inż. HENRYK BORECKI UPR. BUD. 63/92 — Specjalność: Konstrukcja — Podpis: — Data: 07.2020
Nazwa rysunku: **KONSTRUKCJA STALOWA PODWIESZENIA - ZESTAWIENIE**	Sprawdził: mgr inż. MAŁGORZATA KOWACZKA-HAJDUK UPR. BUD. SLK/1103/POOK/06 — Specjalność: Konstrukcja — Podpis:
	Stadium: PBW — nr rys.: K-18 — Skala: 1:50, 1:25, 1:20 — Rew.: 0