



## RZUT BELEK SZTANIETÓW

1:50

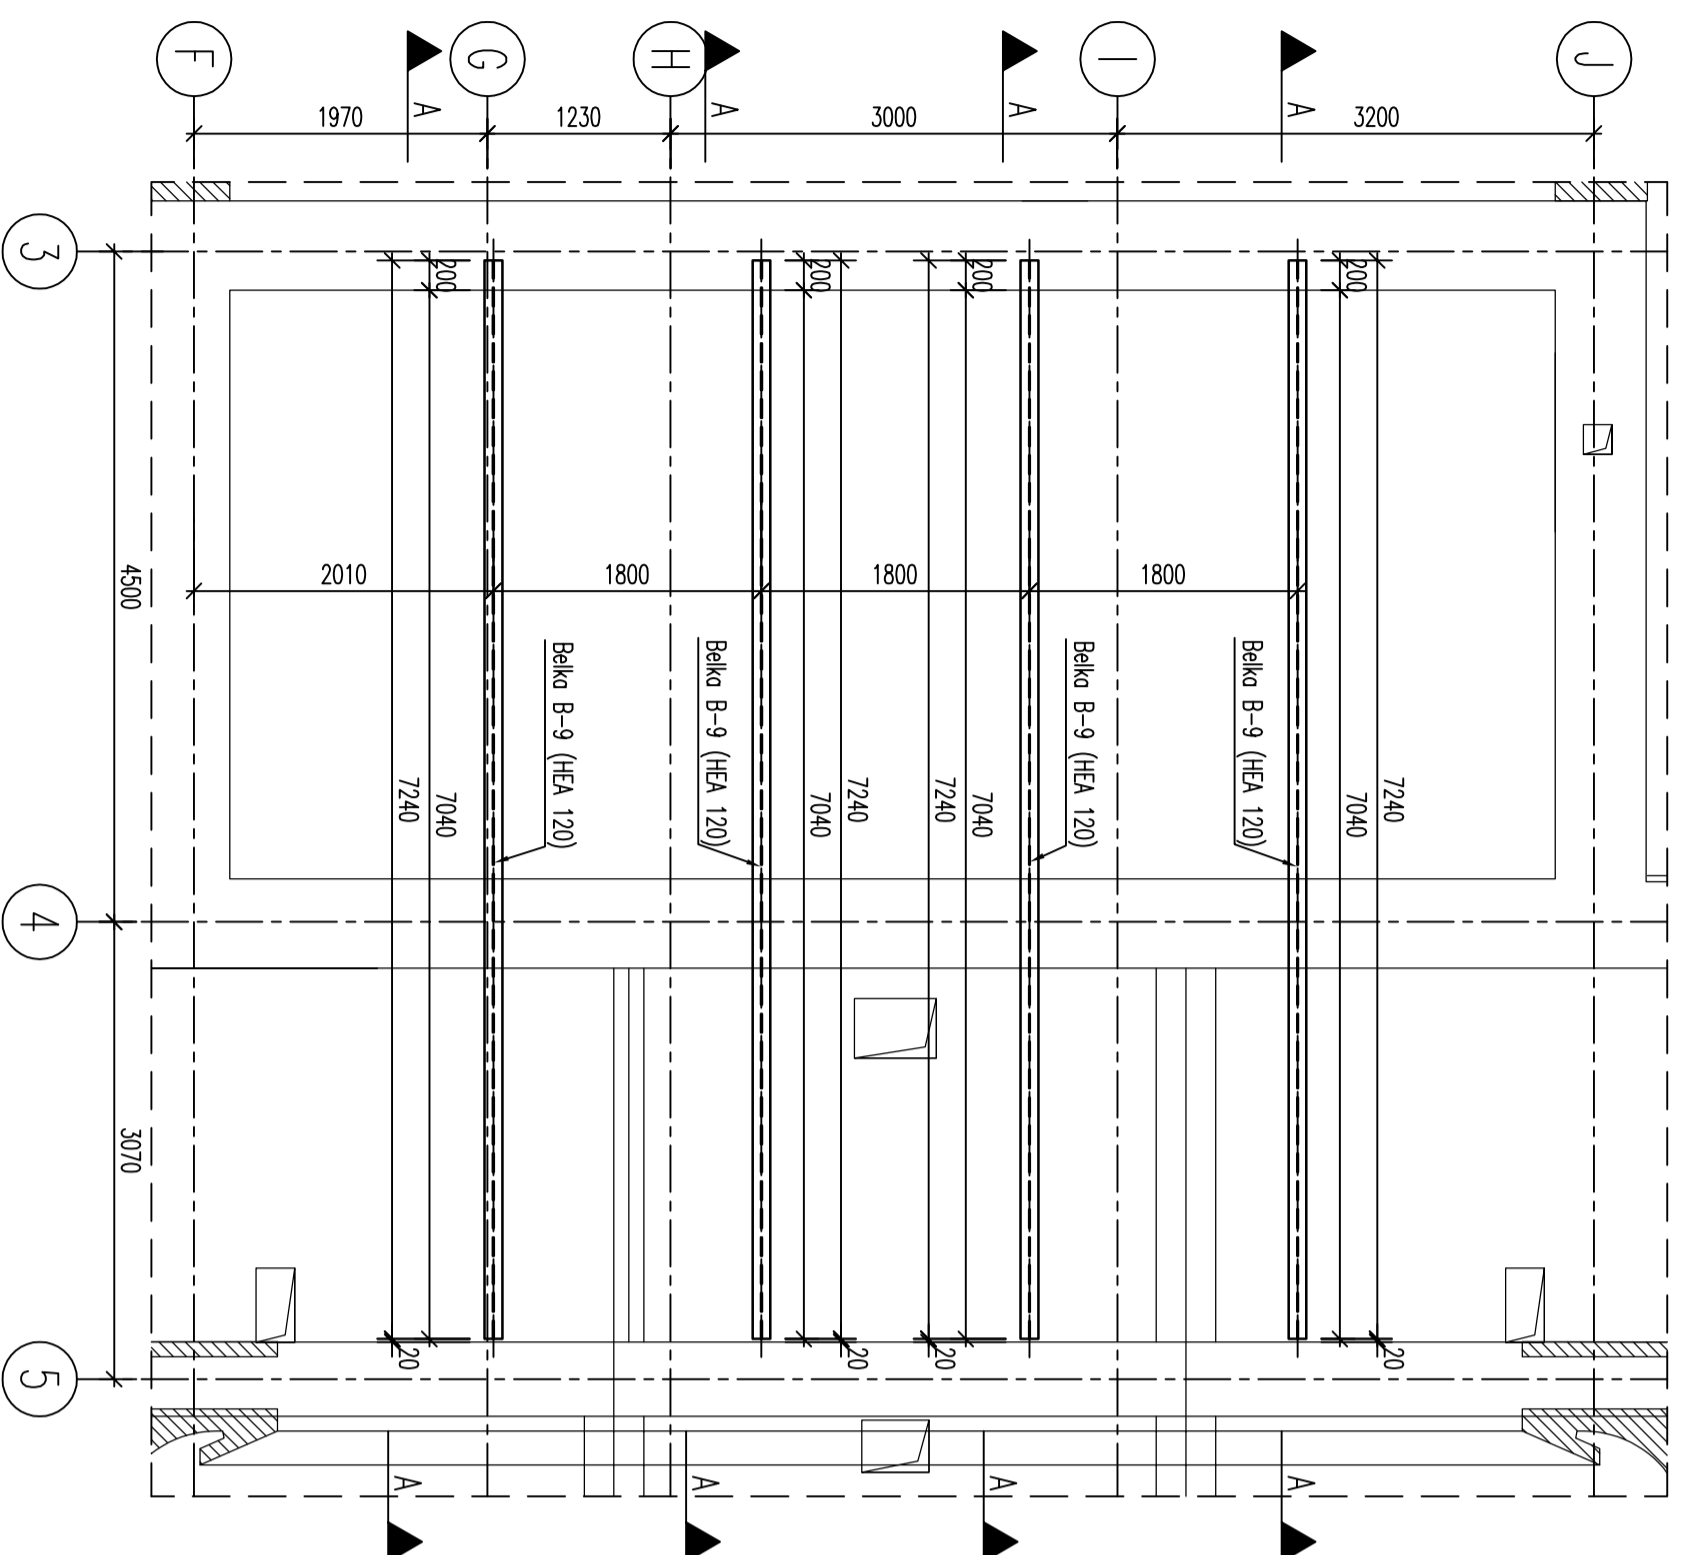


## PRZEKRÓJ A-A

1:50

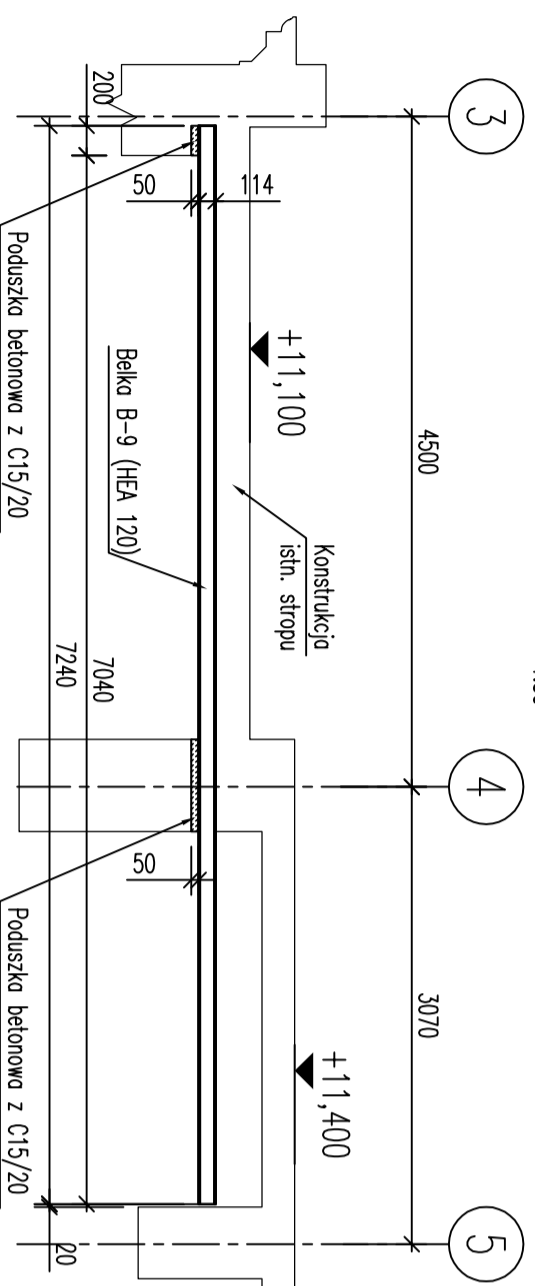

## BELKA B-9 Wykonac 4x

1:10

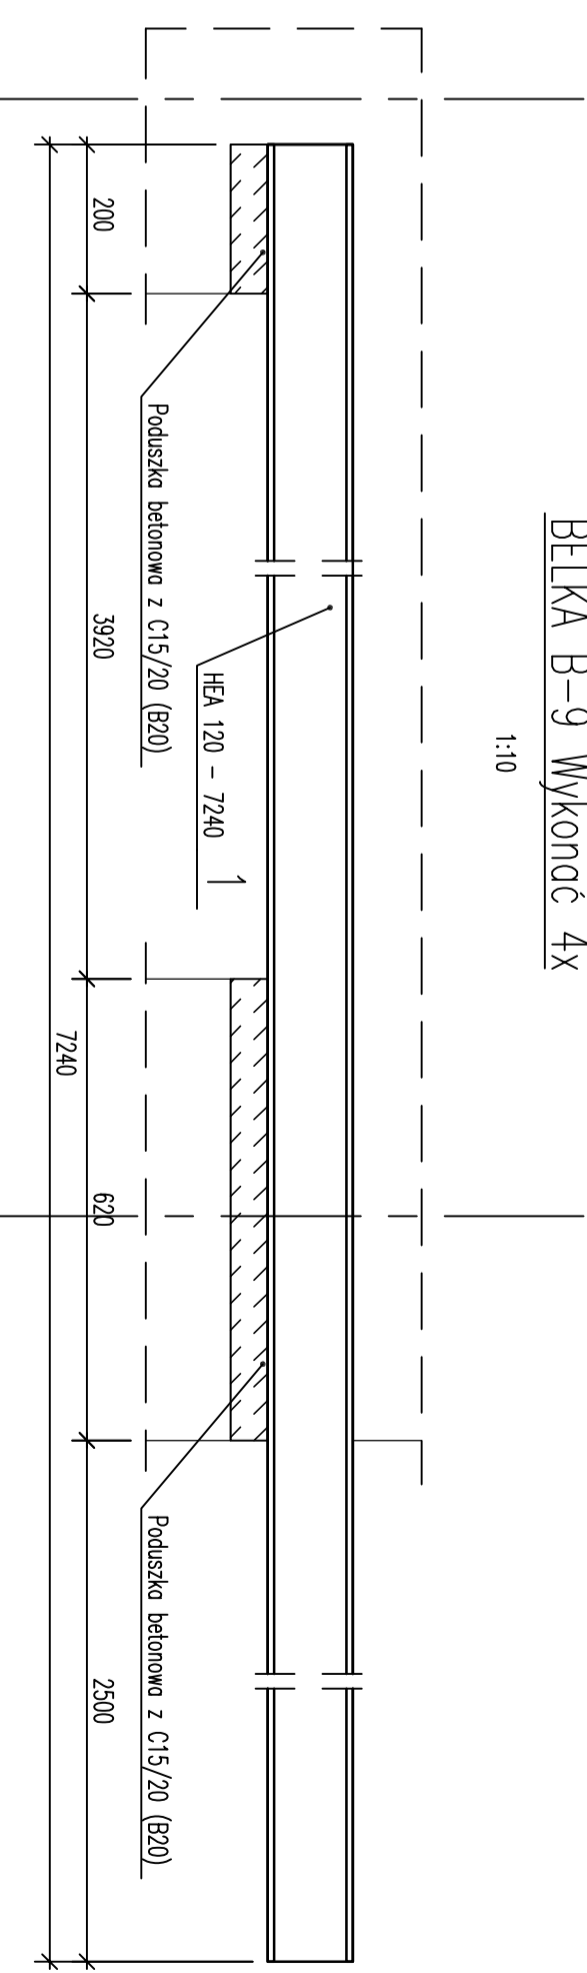

## WYKAZ MATERIAŁÓW DLA BELKI B-6

ELEM. POZ. ELEM.	ILOŚĆ WYSZCZEGÓLNIENIE	DLUGOŚĆ ELEMENTU [mm]	CIEŻAR JEDN. [kg/m]	CIEŻAR ELEMENTU [kg]	CIEŻAR RAZEM [kg]	MATERIAŁ	UWAGI
1	1	HEA 120	7240	19,90	144,1	144,1	S355
		Wykonac 4x			4 x 144,1 = 576,4		

- UWAGI:**
1. Kształt i wymiary porównać z projektem architektonicznym.
  2. Wymiary podane w mm.

Inwestor: MIASTO PRZASZYSZ UL. JANA KIŁIŃSKIEGO 2 06-300 PRZASZYSZ		Jednostka projektowa: <b>PROFIL</b> STUDIO ARCHYTEKTONICZNE REALIZACJA INWESTYCJI		44-100 Główna ul. Łódzka 14	
Tytuł projektu: PRZEBUDOWA, NADBUDOWA BUDYNKU MIEJSKIEGO DOMU KULTURY W PRZASZYSZU PRZY UL. 3-GO MAJA 16 NA DZIAŁCE NR 888		Projektant: mgr inż. Marek Dąbrowski UPR. BUD. 8292		Data: 07.2020	
Nazwa rysunku: <b>STALOWE BELKI NOŚNE SZTANIETÓW</b>		Sprawdził: mgr inż. Aleksandra Kowalczyk UPR. BUD. SŁKTTIRPOKOB nr 758		Sygnatura: Konsultacja	
		Standard: PBW		Profil: K-20	
				Skala: 1:50; 1:10	
				Rok: 0	