



RZUT WIEŻBY NAD KLATKĄ SCHODOWĄ

1:50

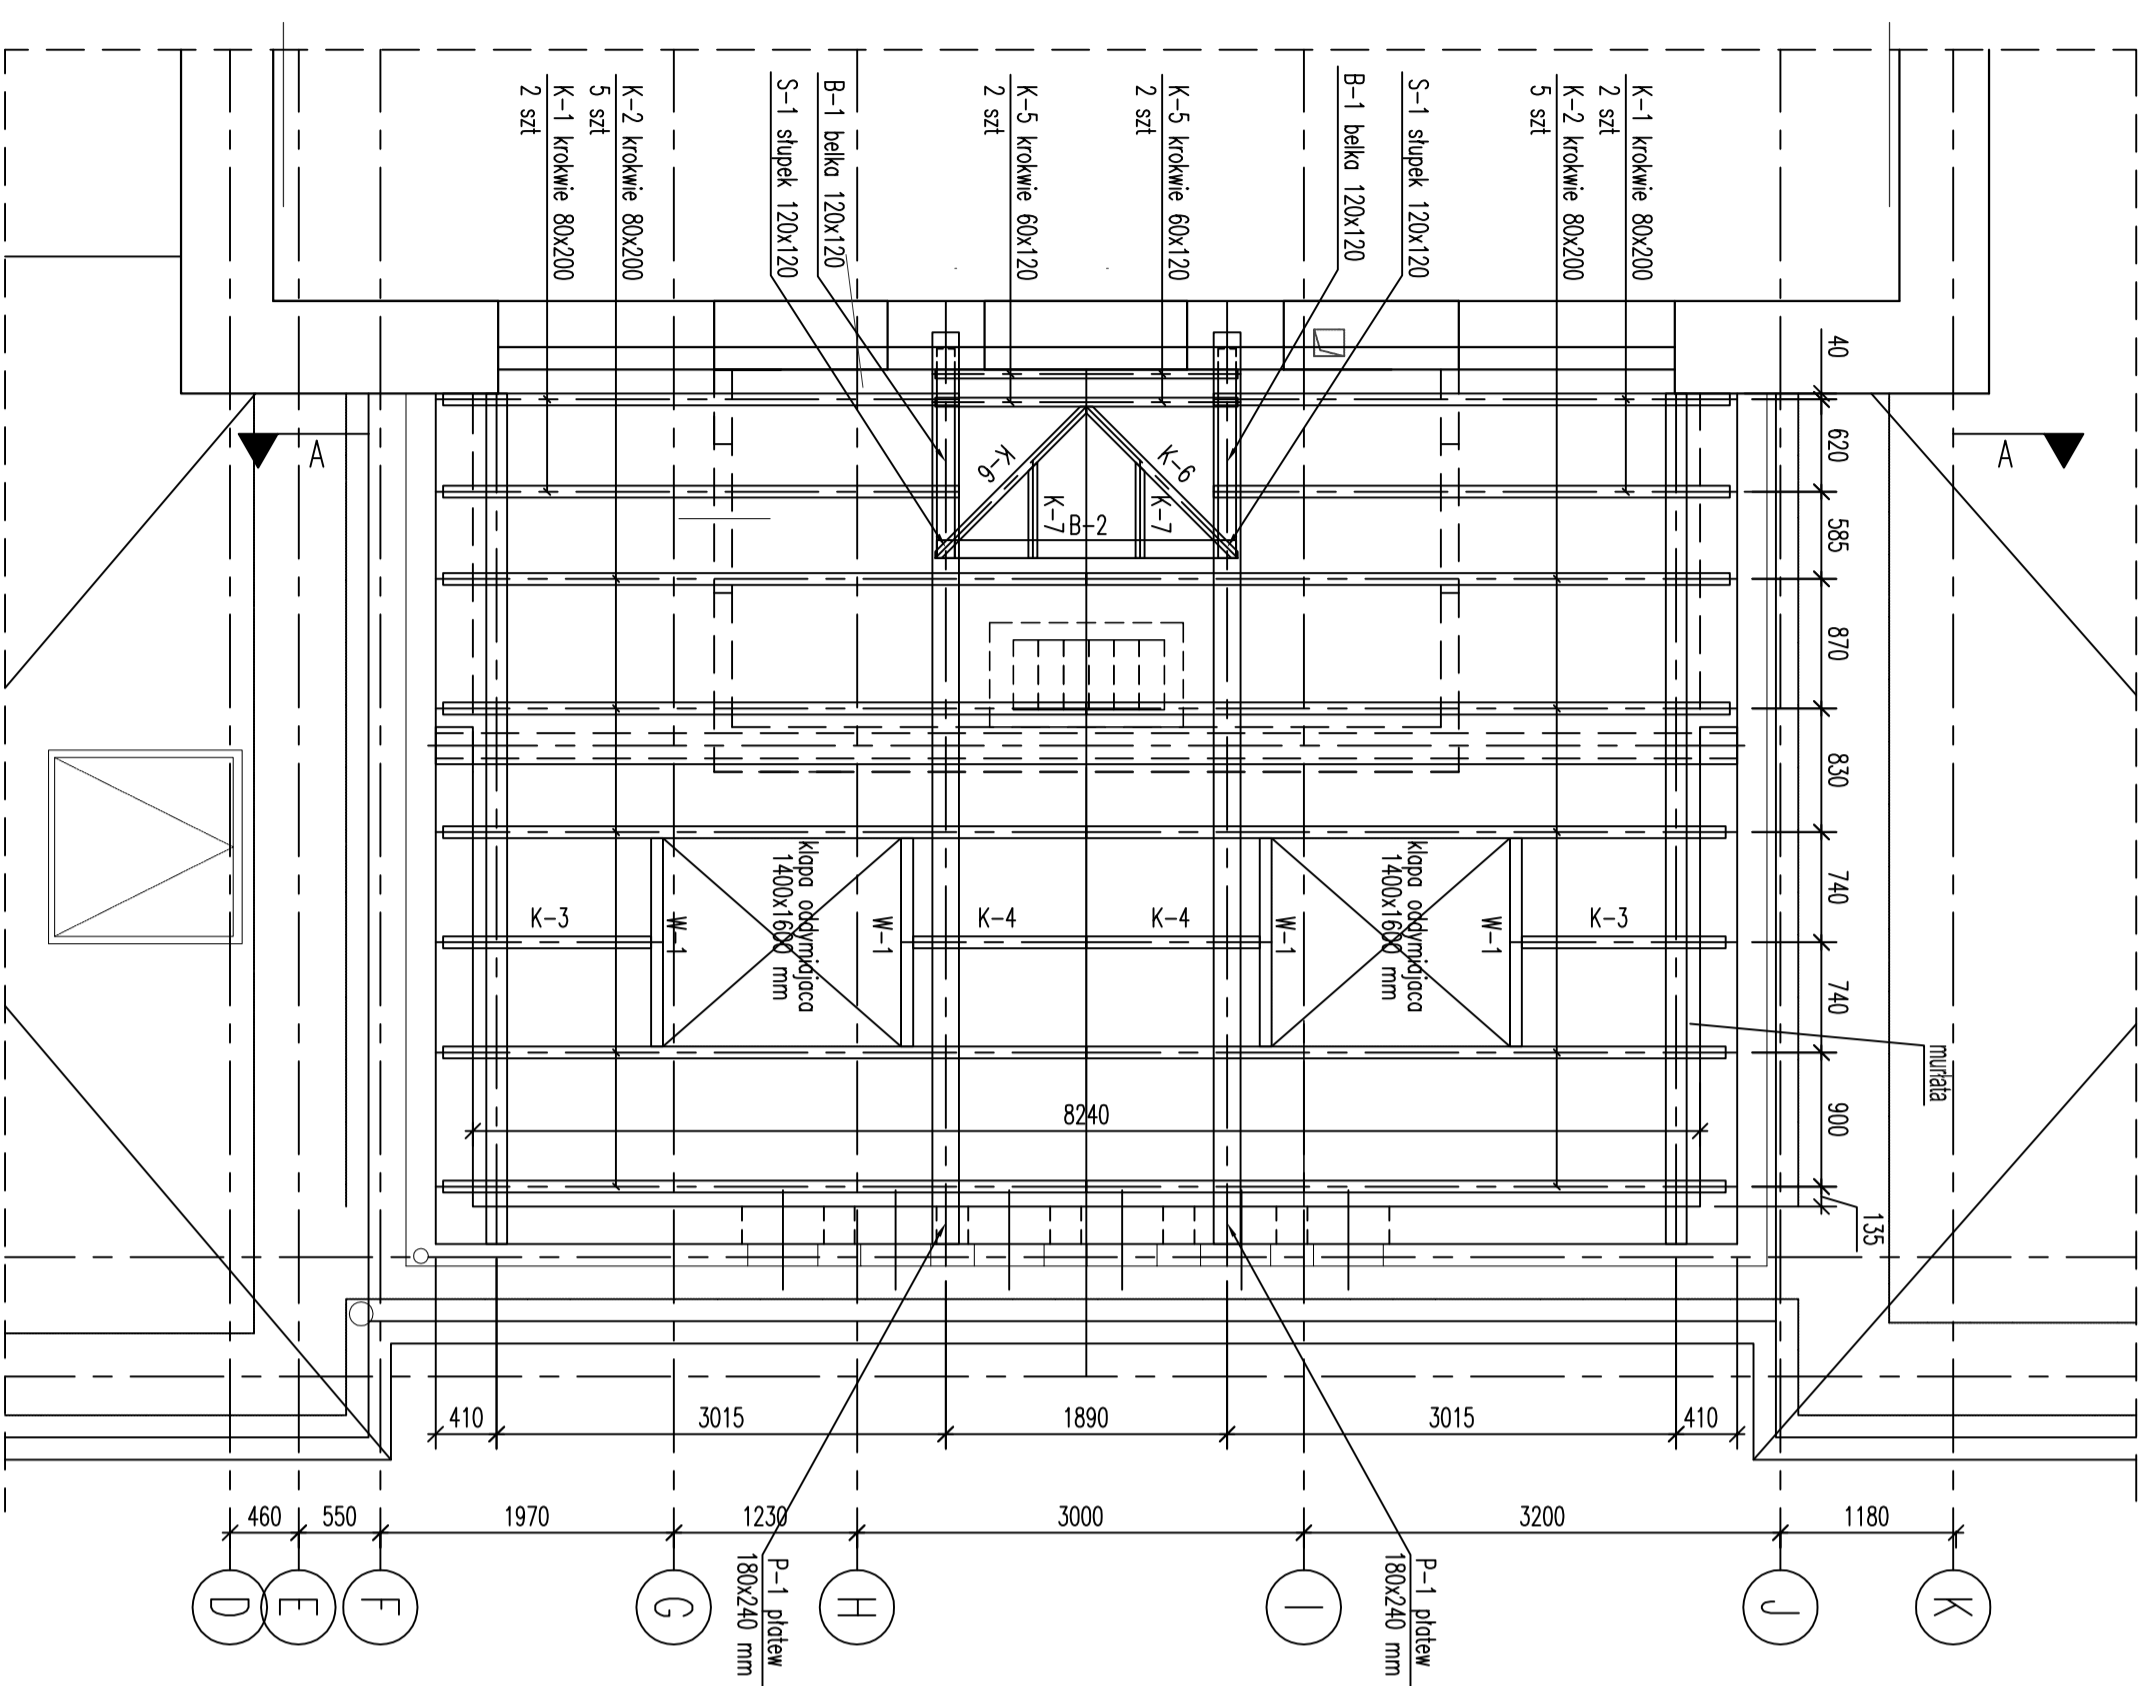

PRZEKRÓJ A-A

1:50

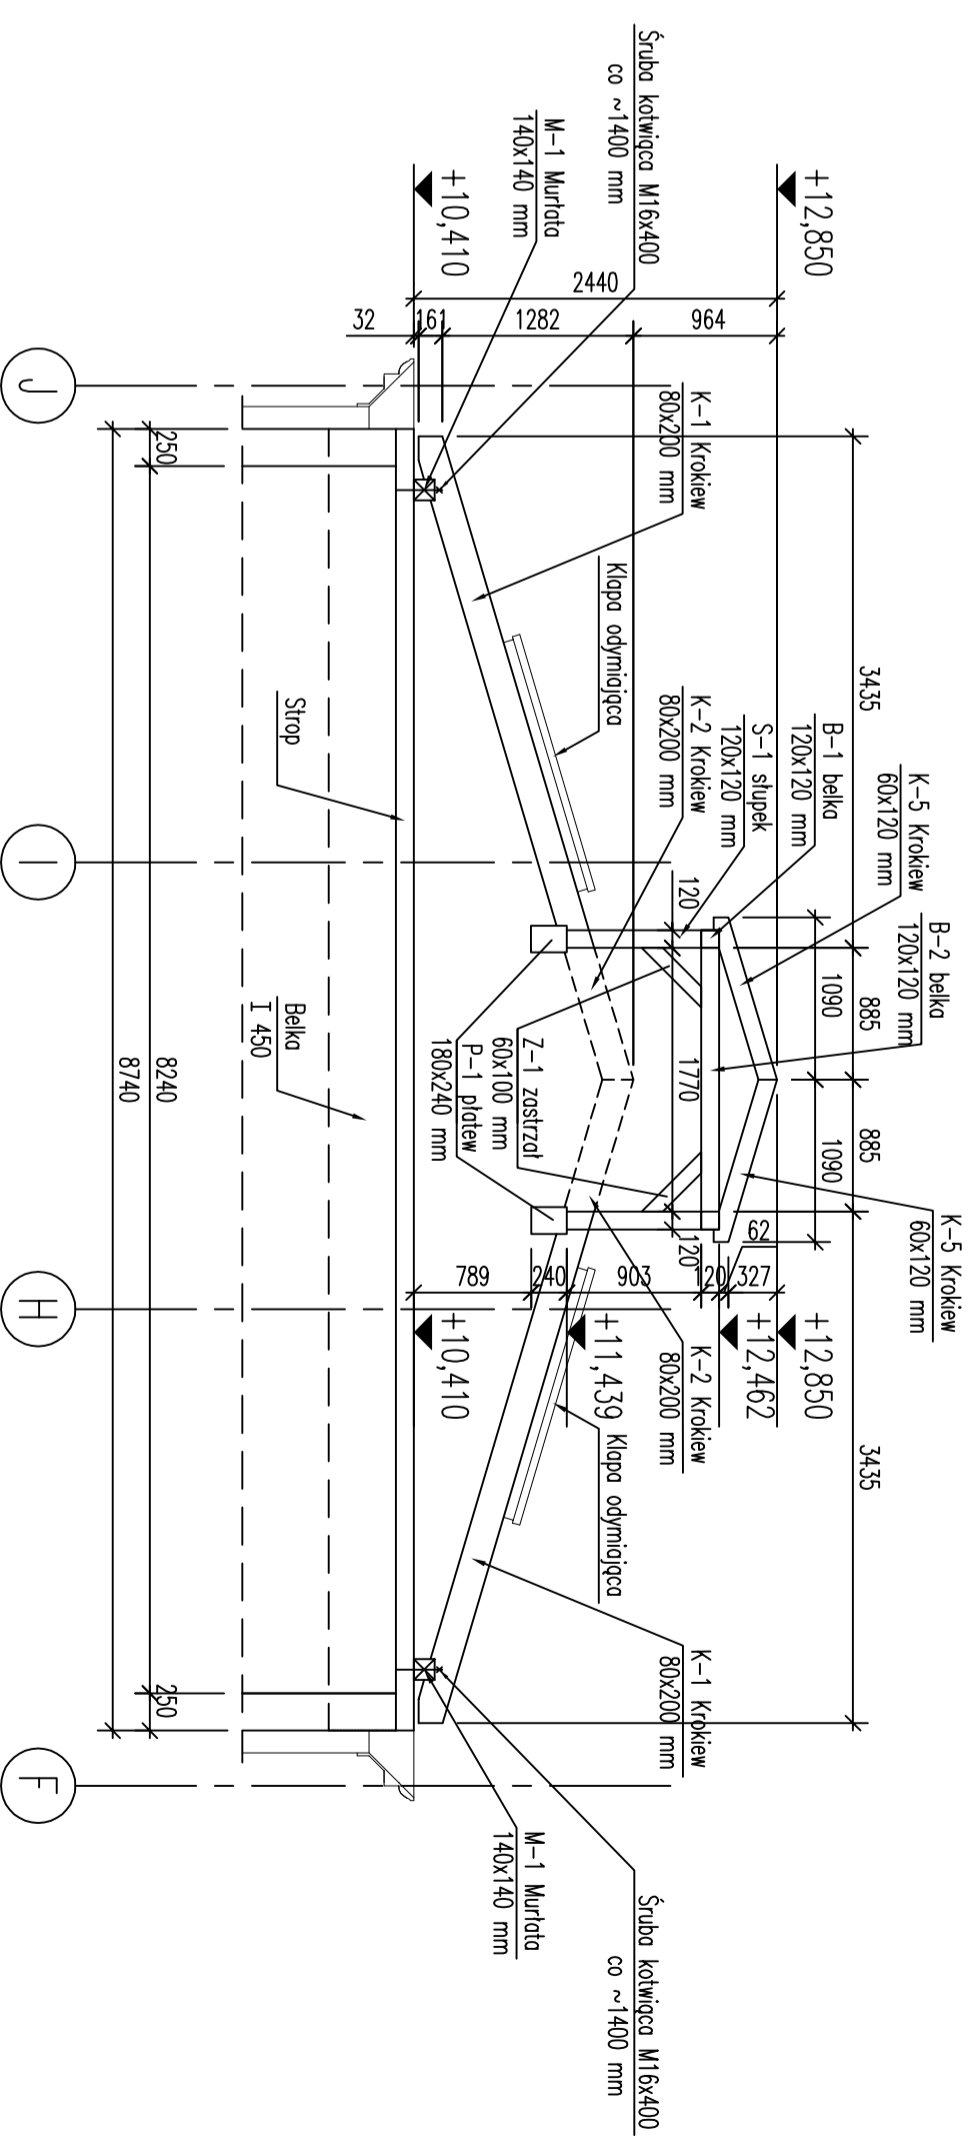

ZESTAWIENIE DREWNA

Poz.	Nazwa elementu i wymiar	Dług. elem. m	Ilość szt.	Objętość drewna m ³ bednosk.	Łączno
S-1	Ślupek 12x12	1,05	2	0,015	0,030
M-1	Murłota 14x14	5,90	2	0,116	0,232
P-1	Płatew 18x24	6,30	2	0,272	0,544
B-1	Belka 12x12	1,55	2	0,023	0,046
B-2	Belka 12x12	2,15	1	0,031	0,031
K-1	Krokiew 8x20	3,80	4	0,061	0,244
K-2	Krokiew 8x20	4,70	10	0,075	0,750
K-3	Krokiew 8x20	1,65	2	0,027	0,054
K-4	Krokiew 8x20	1,45	2	0,023	0,046
K-5	Krokiew 6x12	1,30	4	0,010	0,040
K-6	Krokiew 6x12	1,70	2	0,012	0,024
K-7	Krokiew 6x12	0,90	2	0,007	0,014
W-1	Wymion 8x20	1,55	4	0,025	0,100
Z-1	Zastrzal 6x10	0,70	2	0,004	0,008
				RAZEM	2,163

UWAGI:

1. Kształt i wymiary porównać z projektem architektonicznym.
2. Wymiary podano w mm.

Inwestor: MIASTO PRZASZYSZ UL. JANA KIŁIŃSKIEGO 2 06-300 PRZASZYSZ		Jednostka projektowa: PROFIL STUDIO ARCHYTEKTONICZNE REALIZACJA INWESTYCJI		44-100 Głubiszka ul. Łódzka 18	
Tytuł projektu: PRZEBUDOWA, NADBUDOWA BUDYNKU MIEJSKIEGO DOMU KULTURY W PRZASZYSZU PRZY UL. 3-GO MAJA 16 NA DZIAŁCE NR 888		Projektant: mgr inż. Marek Sadowski UPR. BUD. 8292		Data: 07.2020	
Nazwa rysunku: WIEŻBA NAD KLATKĄ SCHODOWĄ		Sprawdził: mgr inż. Marek Sadowski UPR. BUD. SŁUŻBY PROJEKTOWA nr 758		Data: 07.2020	
		Standard: PBW		K-21	
		Skala: 1:50		Rok: 0	