




RZUT WYMIANÓW POD KLAPY DYMOWE
1:50

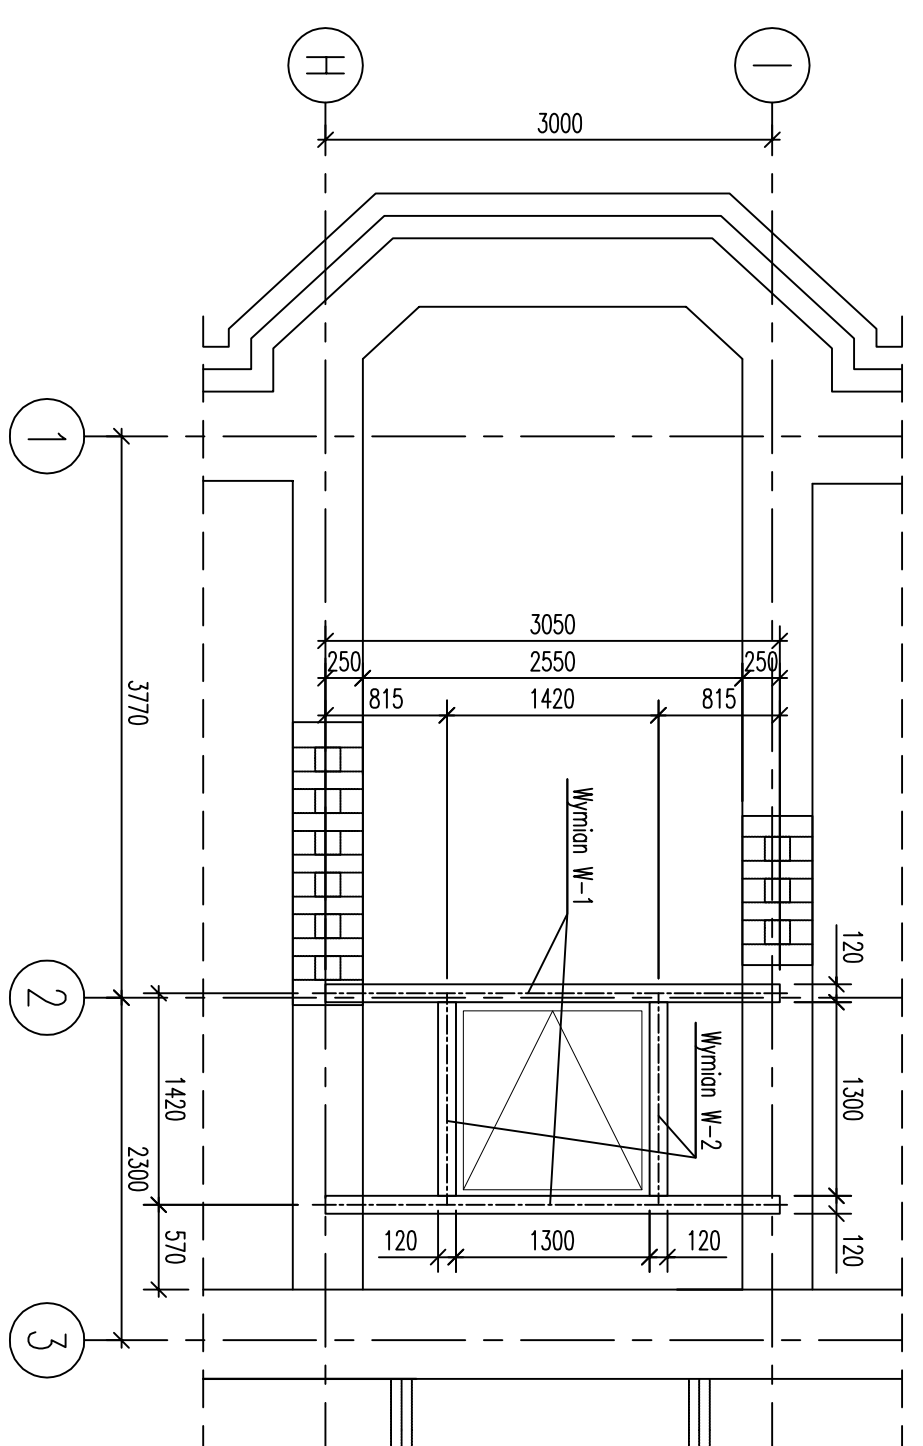


RZUT WYMIANÓW POD KLAPY DYMOWE
1:50

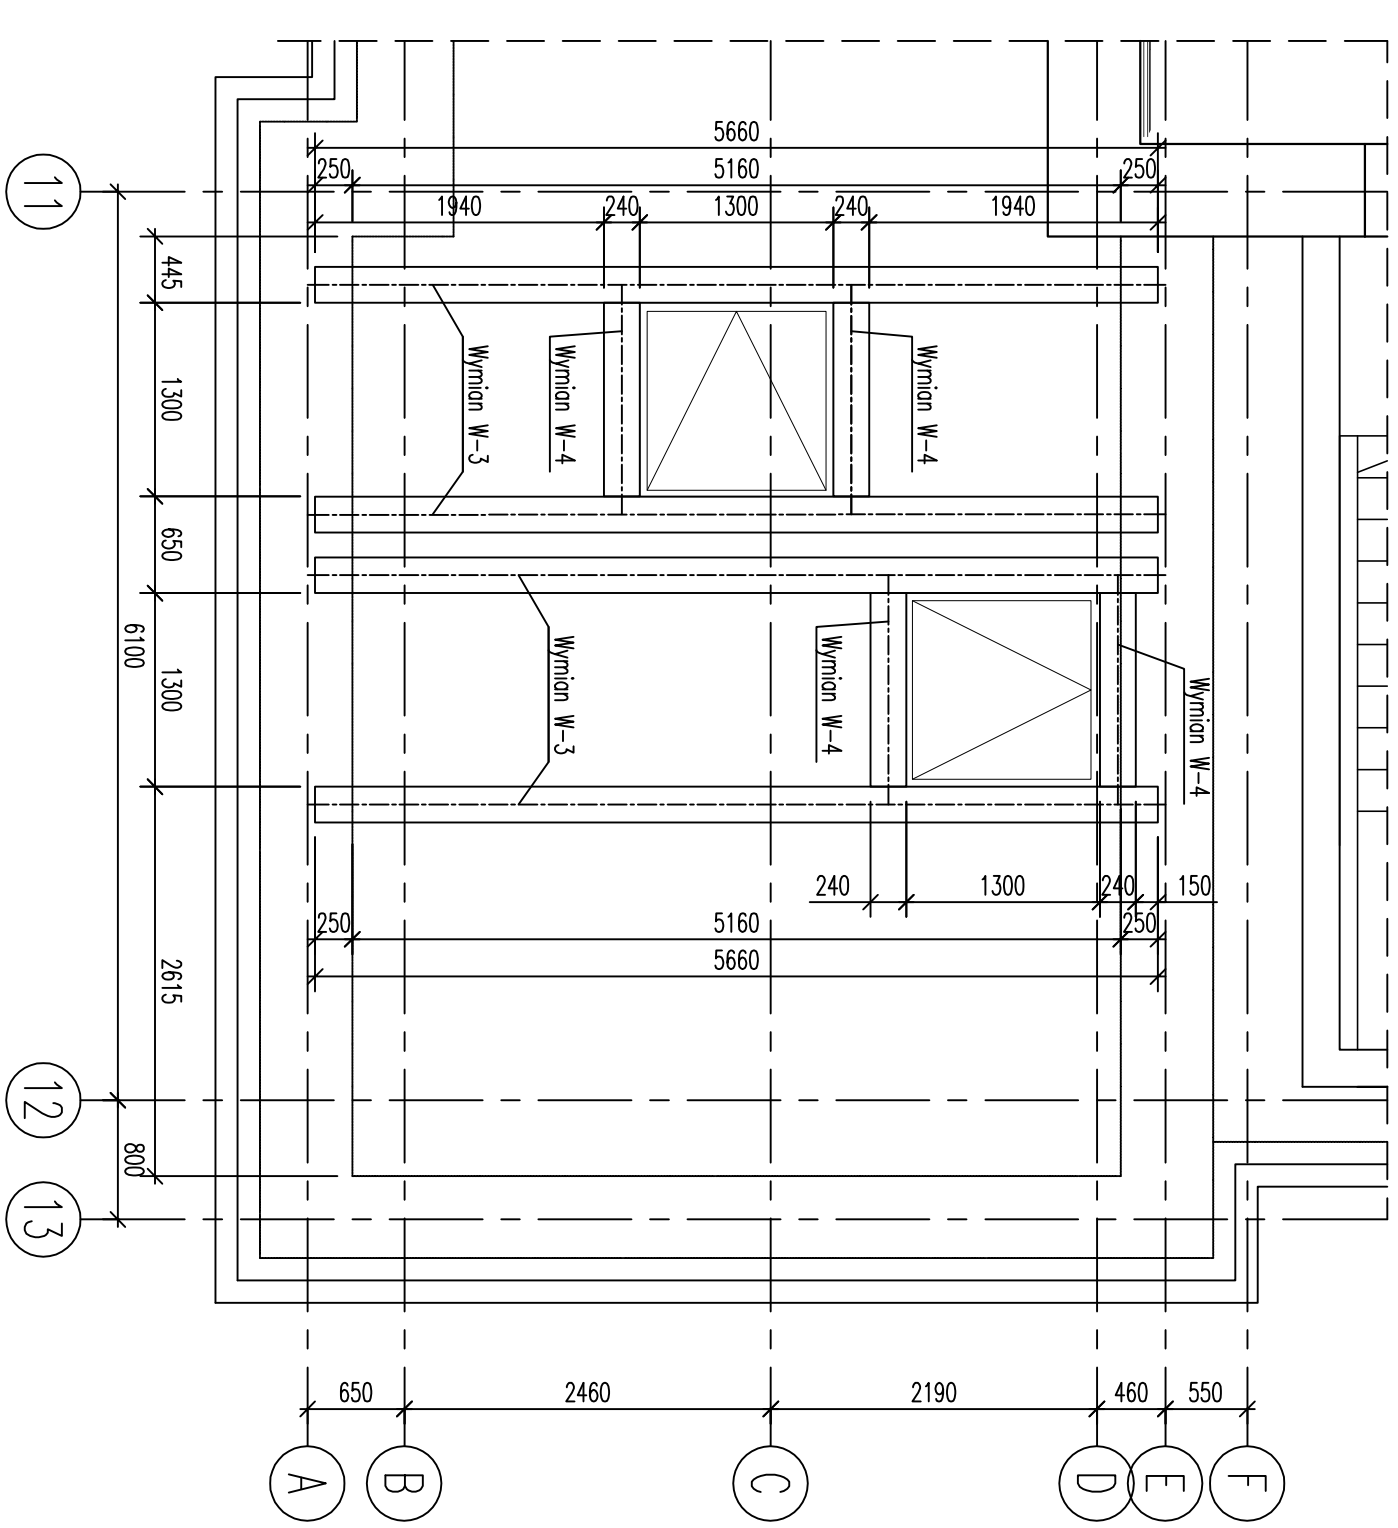


WYMIAN W-1 Wykonanie 2x
1:20

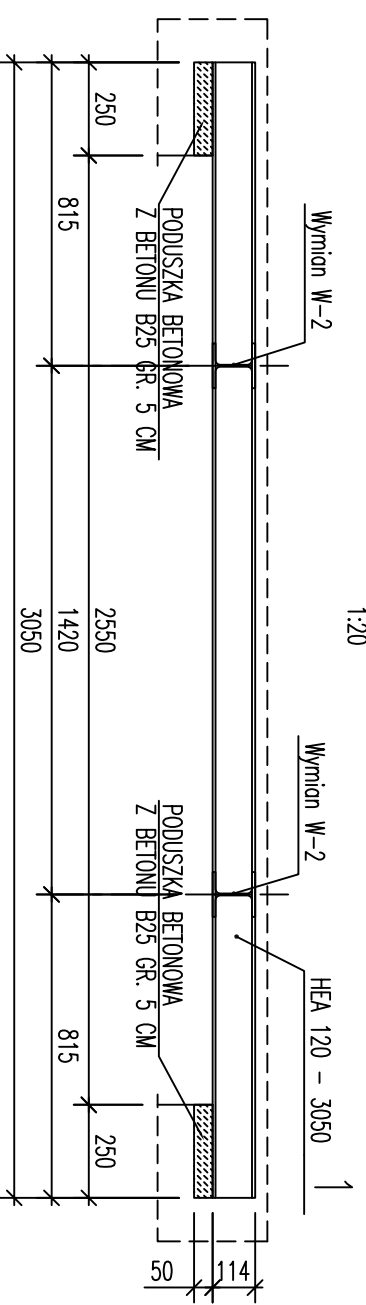


WYMIAN W-2 Wykonanie 2x
1:20

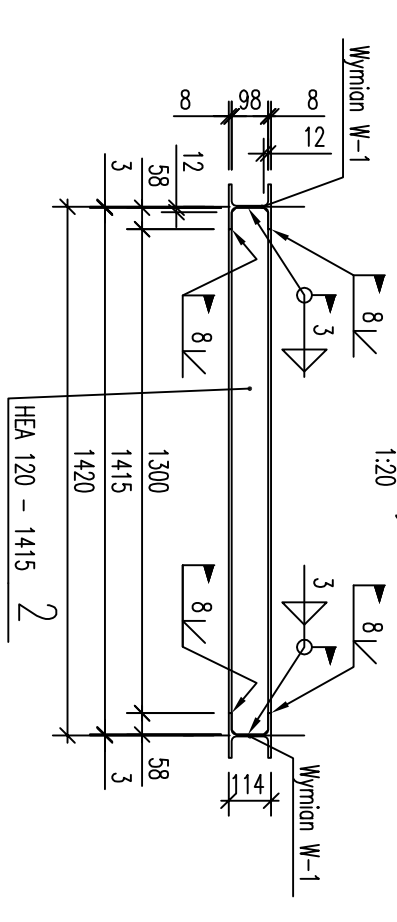


WYMIAN W-3 Wykonanie 4x
1:20

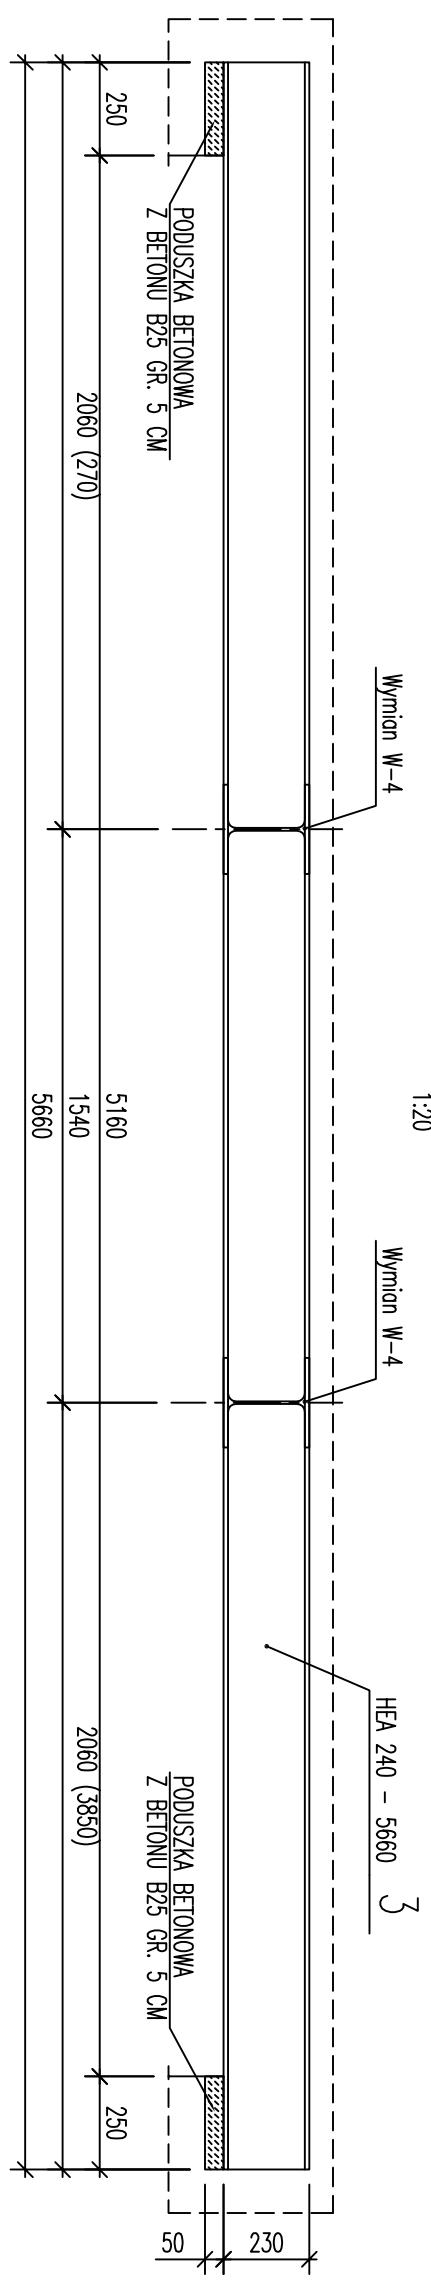

WYMIAN W-4 Wykonanie 4x
1:20

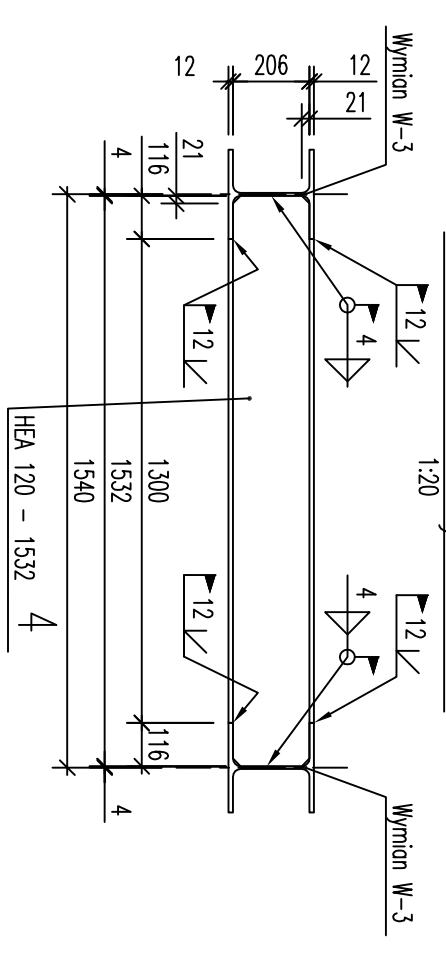

WYMIAN Poz. 7a Wykonanie 2x
1:20

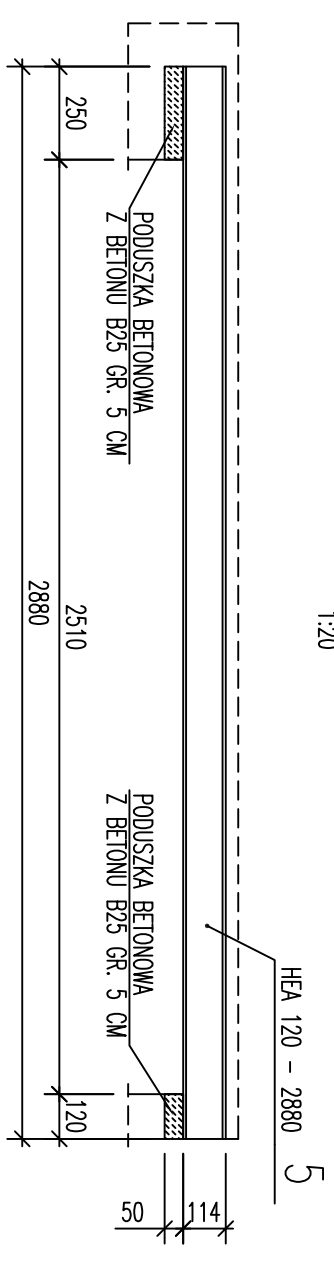

WYKAZ MATERIAŁÓW DLA WYMIANU W-1

ELEM. POZ. ELEM.	ILOŚĆ WSTĘCZEOŁUMIENIE	DŁUGOŚĆ ELEM. [mm]	CIĘŻAR ELEM. [kg]	CIĘŻAR ELEM. [kg]	CIĘŻAR ELEM. [kg]	MATERIAŁ	UWAGI
1	1	HEA 120	3050	19,90	60,7	60,7	S33SX
		Wykonanie 2x		Rdzeniem [kg] = 60,7		60,7 x 2 = 121,4	

WYKAZ MATERIAŁÓW DLA WYMIANU W-2

ELEM. POZ. ELEM.	ILOŚĆ WSTĘCZEOŁUMIENIE	DŁUGOŚĆ ELEM. [mm]	CIĘŻAR ELEM. [kg]	CIĘŻAR ELEM. [kg]	CIĘŻAR ELEM. [kg]	MATERIAŁ	UWAGI
2	1	HEA 120	1415	19,90	28,2	28,2	S33SX
		Wykonanie 2x		Rdzeniem [kg] = 28,2		28,2 x 2 = 56,4	

WYKAZ MATERIAŁÓW DLA WYMIANU W-3

ELEM. POZ. ELEM.	ILOŚĆ WSTĘCZEOŁUMIENIE	DŁUGOŚĆ ELEM. [mm]	CIĘŻAR ELEM. [kg]	CIĘŻAR ELEM. [kg]	CIĘŻAR ELEM. [kg]	MATERIAŁ	UWAGI
3	1	HEA 240	5660	60,30	341,3	341,3	S33SX
		Wykonanie 4x		Rdzeniem [kg] = 341,3		341,3 x 4 = 1365,2	

WYKAZ MATERIAŁÓW DLA WYMIANU W-4

ELEM. POZ. ELEM.	ILOŚĆ WSTĘCZEOŁUMIENIE	DŁUGOŚĆ ELEM. [mm]	CIĘŻAR ELEM. [kg]	CIĘŻAR ELEM. [kg]	CIĘŻAR ELEM. [kg]	MATERIAŁ	UWAGI
4	1	HEA 240	1532	60,30	92,4	92,4	S33SX
		Wykonanie 4x		Rdzeniem [kg] = 92,4		92,4 x 4 = 369,6	

WYKAZ MATERIAŁÓW DLA WYMIANU Poz. 7a

ELEM. POZ. ELEM.	ILOŚĆ WSTĘCZEOŁUMIENIE	DŁUGOŚĆ ELEM. [mm]	CIĘŻAR ELEM. [kg]	CIĘŻAR ELEM. [kg]	CIĘŻAR ELEM. [kg]	MATERIAŁ	UWAGI
5	1	HEA 120	2880	19,90	57,3	57,3	S33SX
		Wykonanie 2x		Rdzeniem [kg] = 57,3		57,3 x 2 = 114,6	

UWAGI:

1. Kształt i wymiary porównać z projektem architektonicznym.
2. Wymiary podano w mm.
3. Usytuowanie wymianu poz. 7a pokazano na rysunku architektonicznym nr A-4.

Inwestor: MIASTO PRZASNYSZ UL. JANA KILUSKIEGO 2 08-300 PRZASNYSZ		Jednostka projektowa: PROFIL STROJ ARCHITECTONICZNE BUDOWNICTWA		44 100 Głogów ul. Lipowa 14	
Temat projektu: PRZEBUDOWA, NADBUDOWA BUDYNKU MIEJSKIEGO DOMU KULTURY W PRZASNYSZU PRZY UL. 3-CO MAŁA 6 NA DZIAŁCE NR 838		Projektant: mgr inż. Paweł Kucharski mgr inż. Maciej Kucharski mgr inż. Maciej Kucharski mgr inż. Maciej Kucharski		Data: 07.2020	
Nazwa rysunku: WYMIANY		Skala: PBW		Data: K-22 1:50, 1:20	
				Stan: 0	