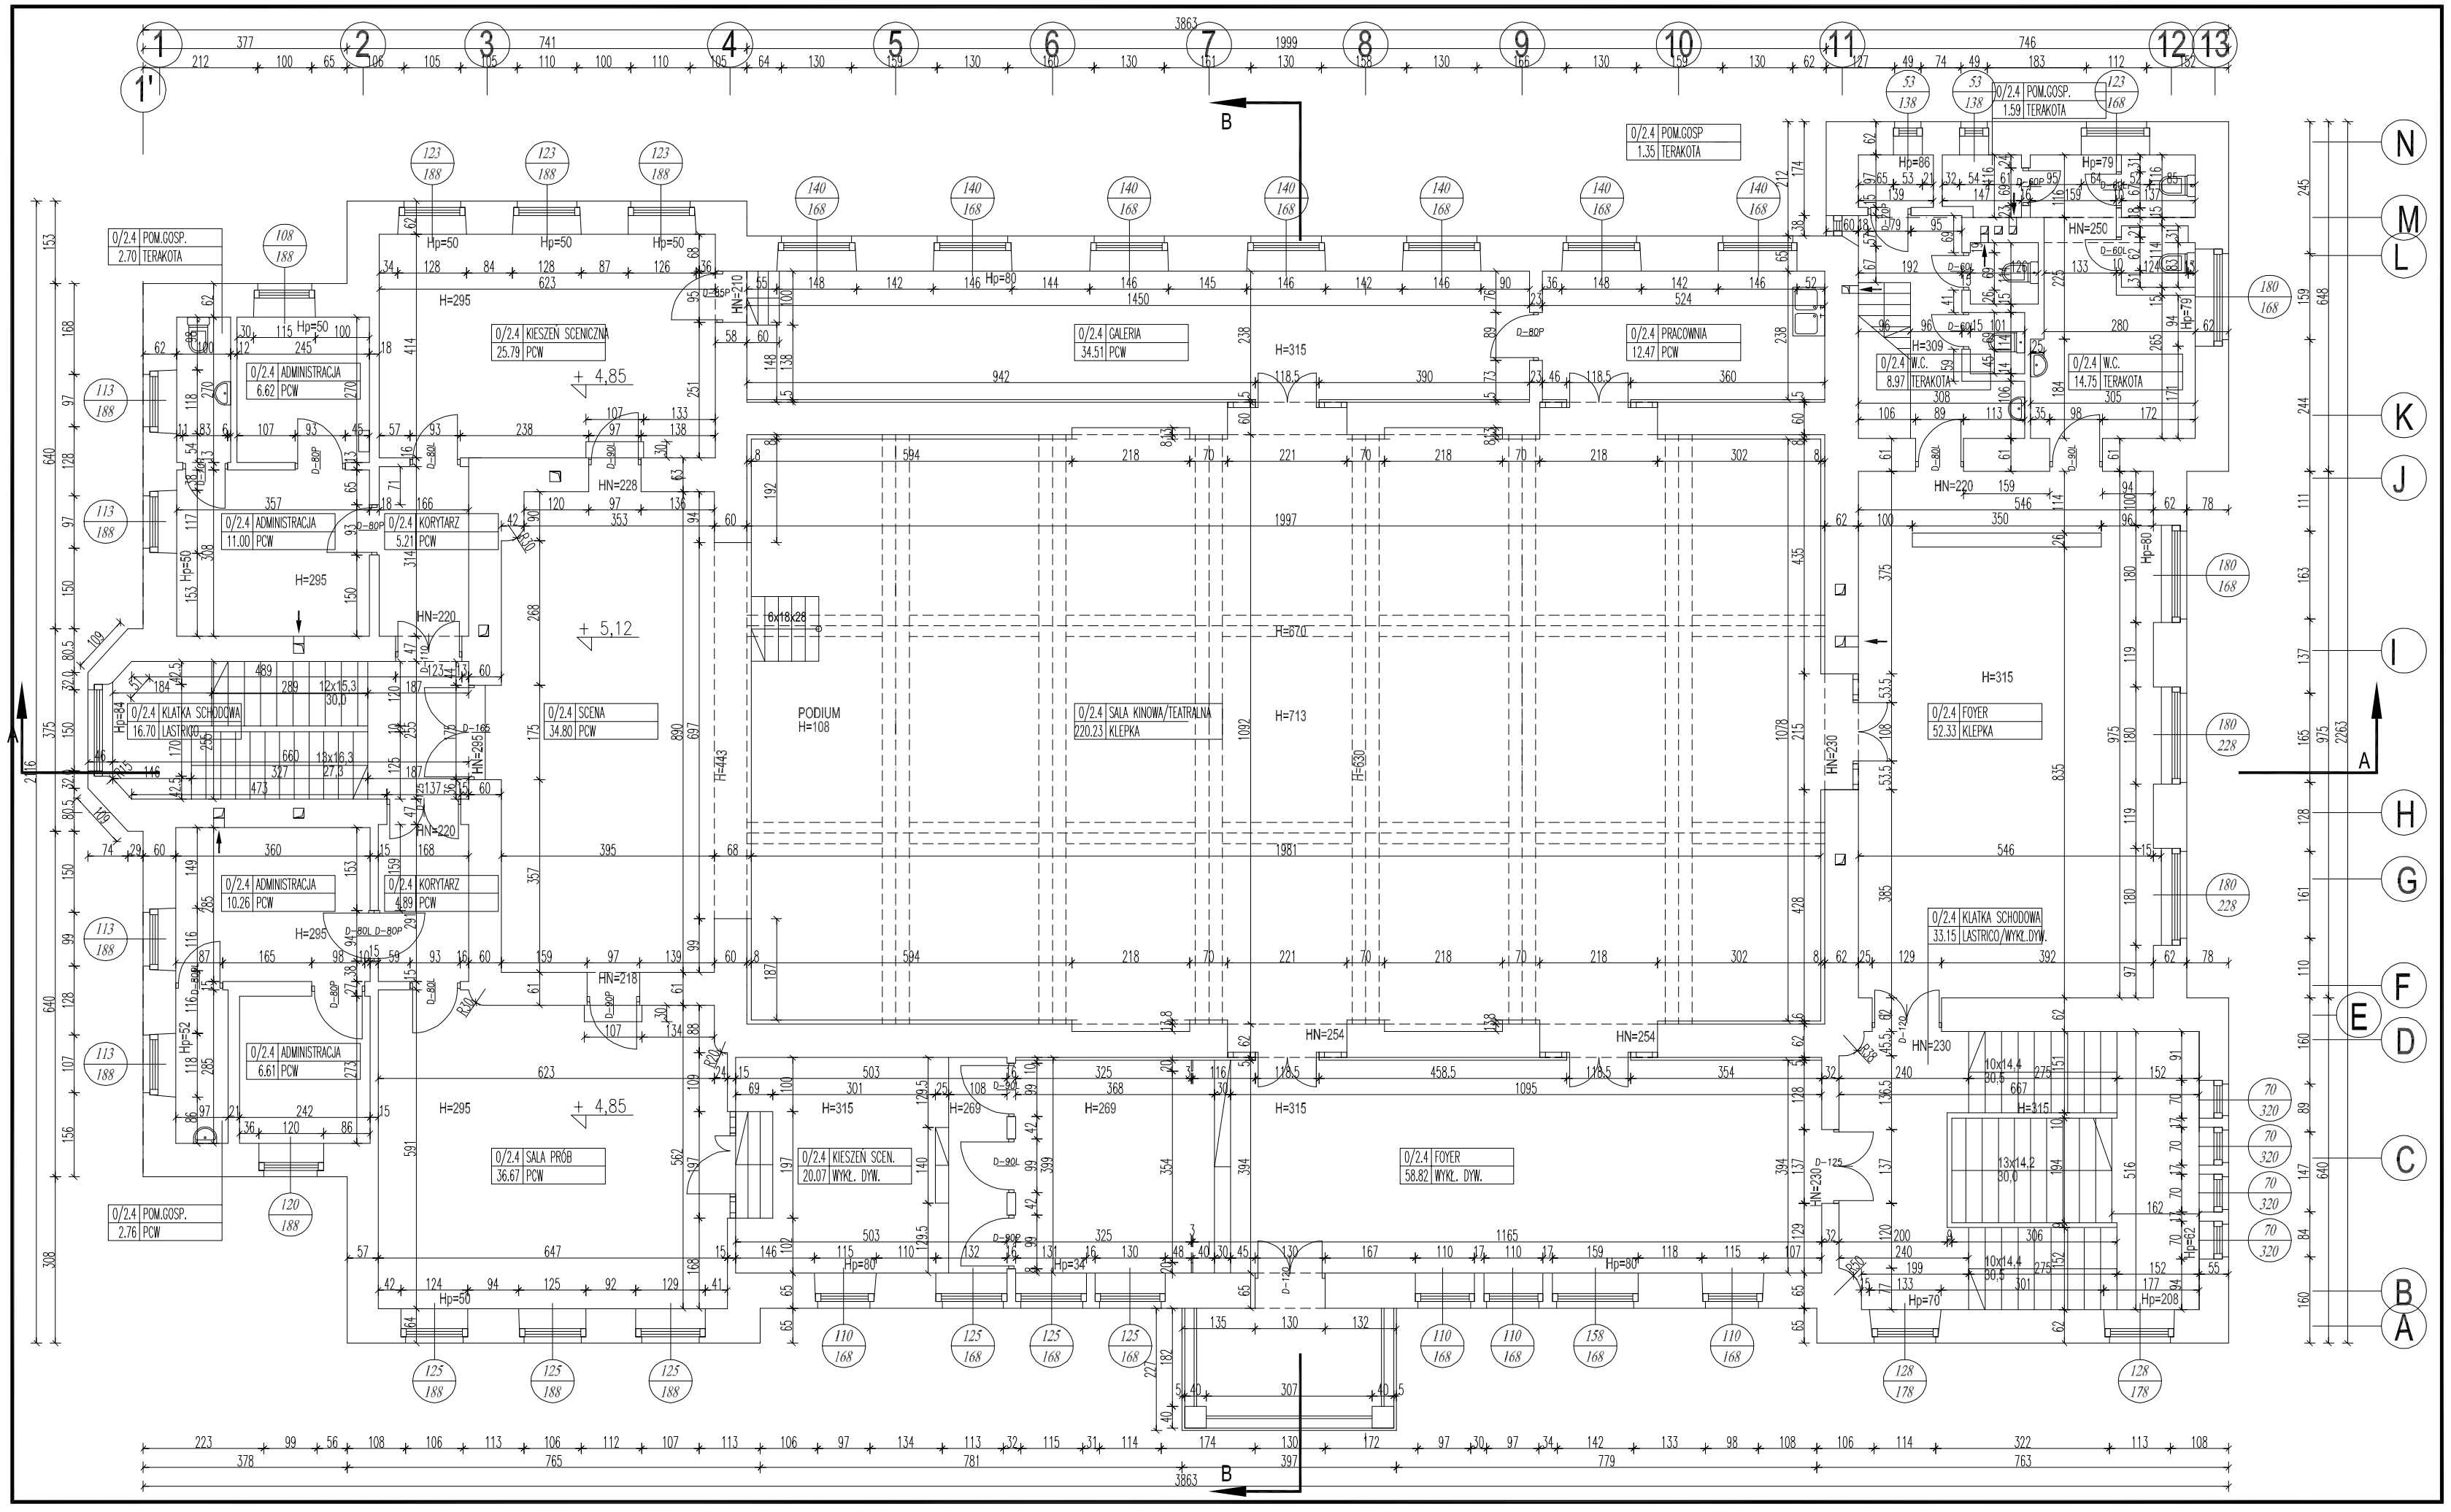

Inwestor: MIASTO PRZASNYSZ UL. JANA KILIŃSKIEGO 2 06-300 PRZASNYSZ	Jednostka projektowa: **PROFIL** STUDIO ARCHTEKTONICZNE REALIZACJA INWESTYCJI 44-100 Gliwice ul. Lipowa 14
Temat projektu: PRZEBUDOWA , NADBUDOWA BUDYNKU MIEJSKIEGO DOMU KULTURY W PRZASNYSZU PRZY UL. 3-GO MAJA16 NA DZIAŁCE NR 858	
Nazwa rysunku: **RZUT I PIĘTRA - stan istniejący**	Projektował: mgr inż. arch. Jolanta Nowak UPR. BUD 176/SWOKK/2013 — Specjalność: Architektoniczna — Podpis: — Data: 07.2020
	Sprawdził: mgr inż. arch. BARBARA KAŹMIERCZAK-PIKOŃ UPR. BUD 114/02 — Specjalność: Architektoniczna — Podpis:
	stadium: PBW — nr rys.: A-03 — Skala: 1:100 — Rew.: 0