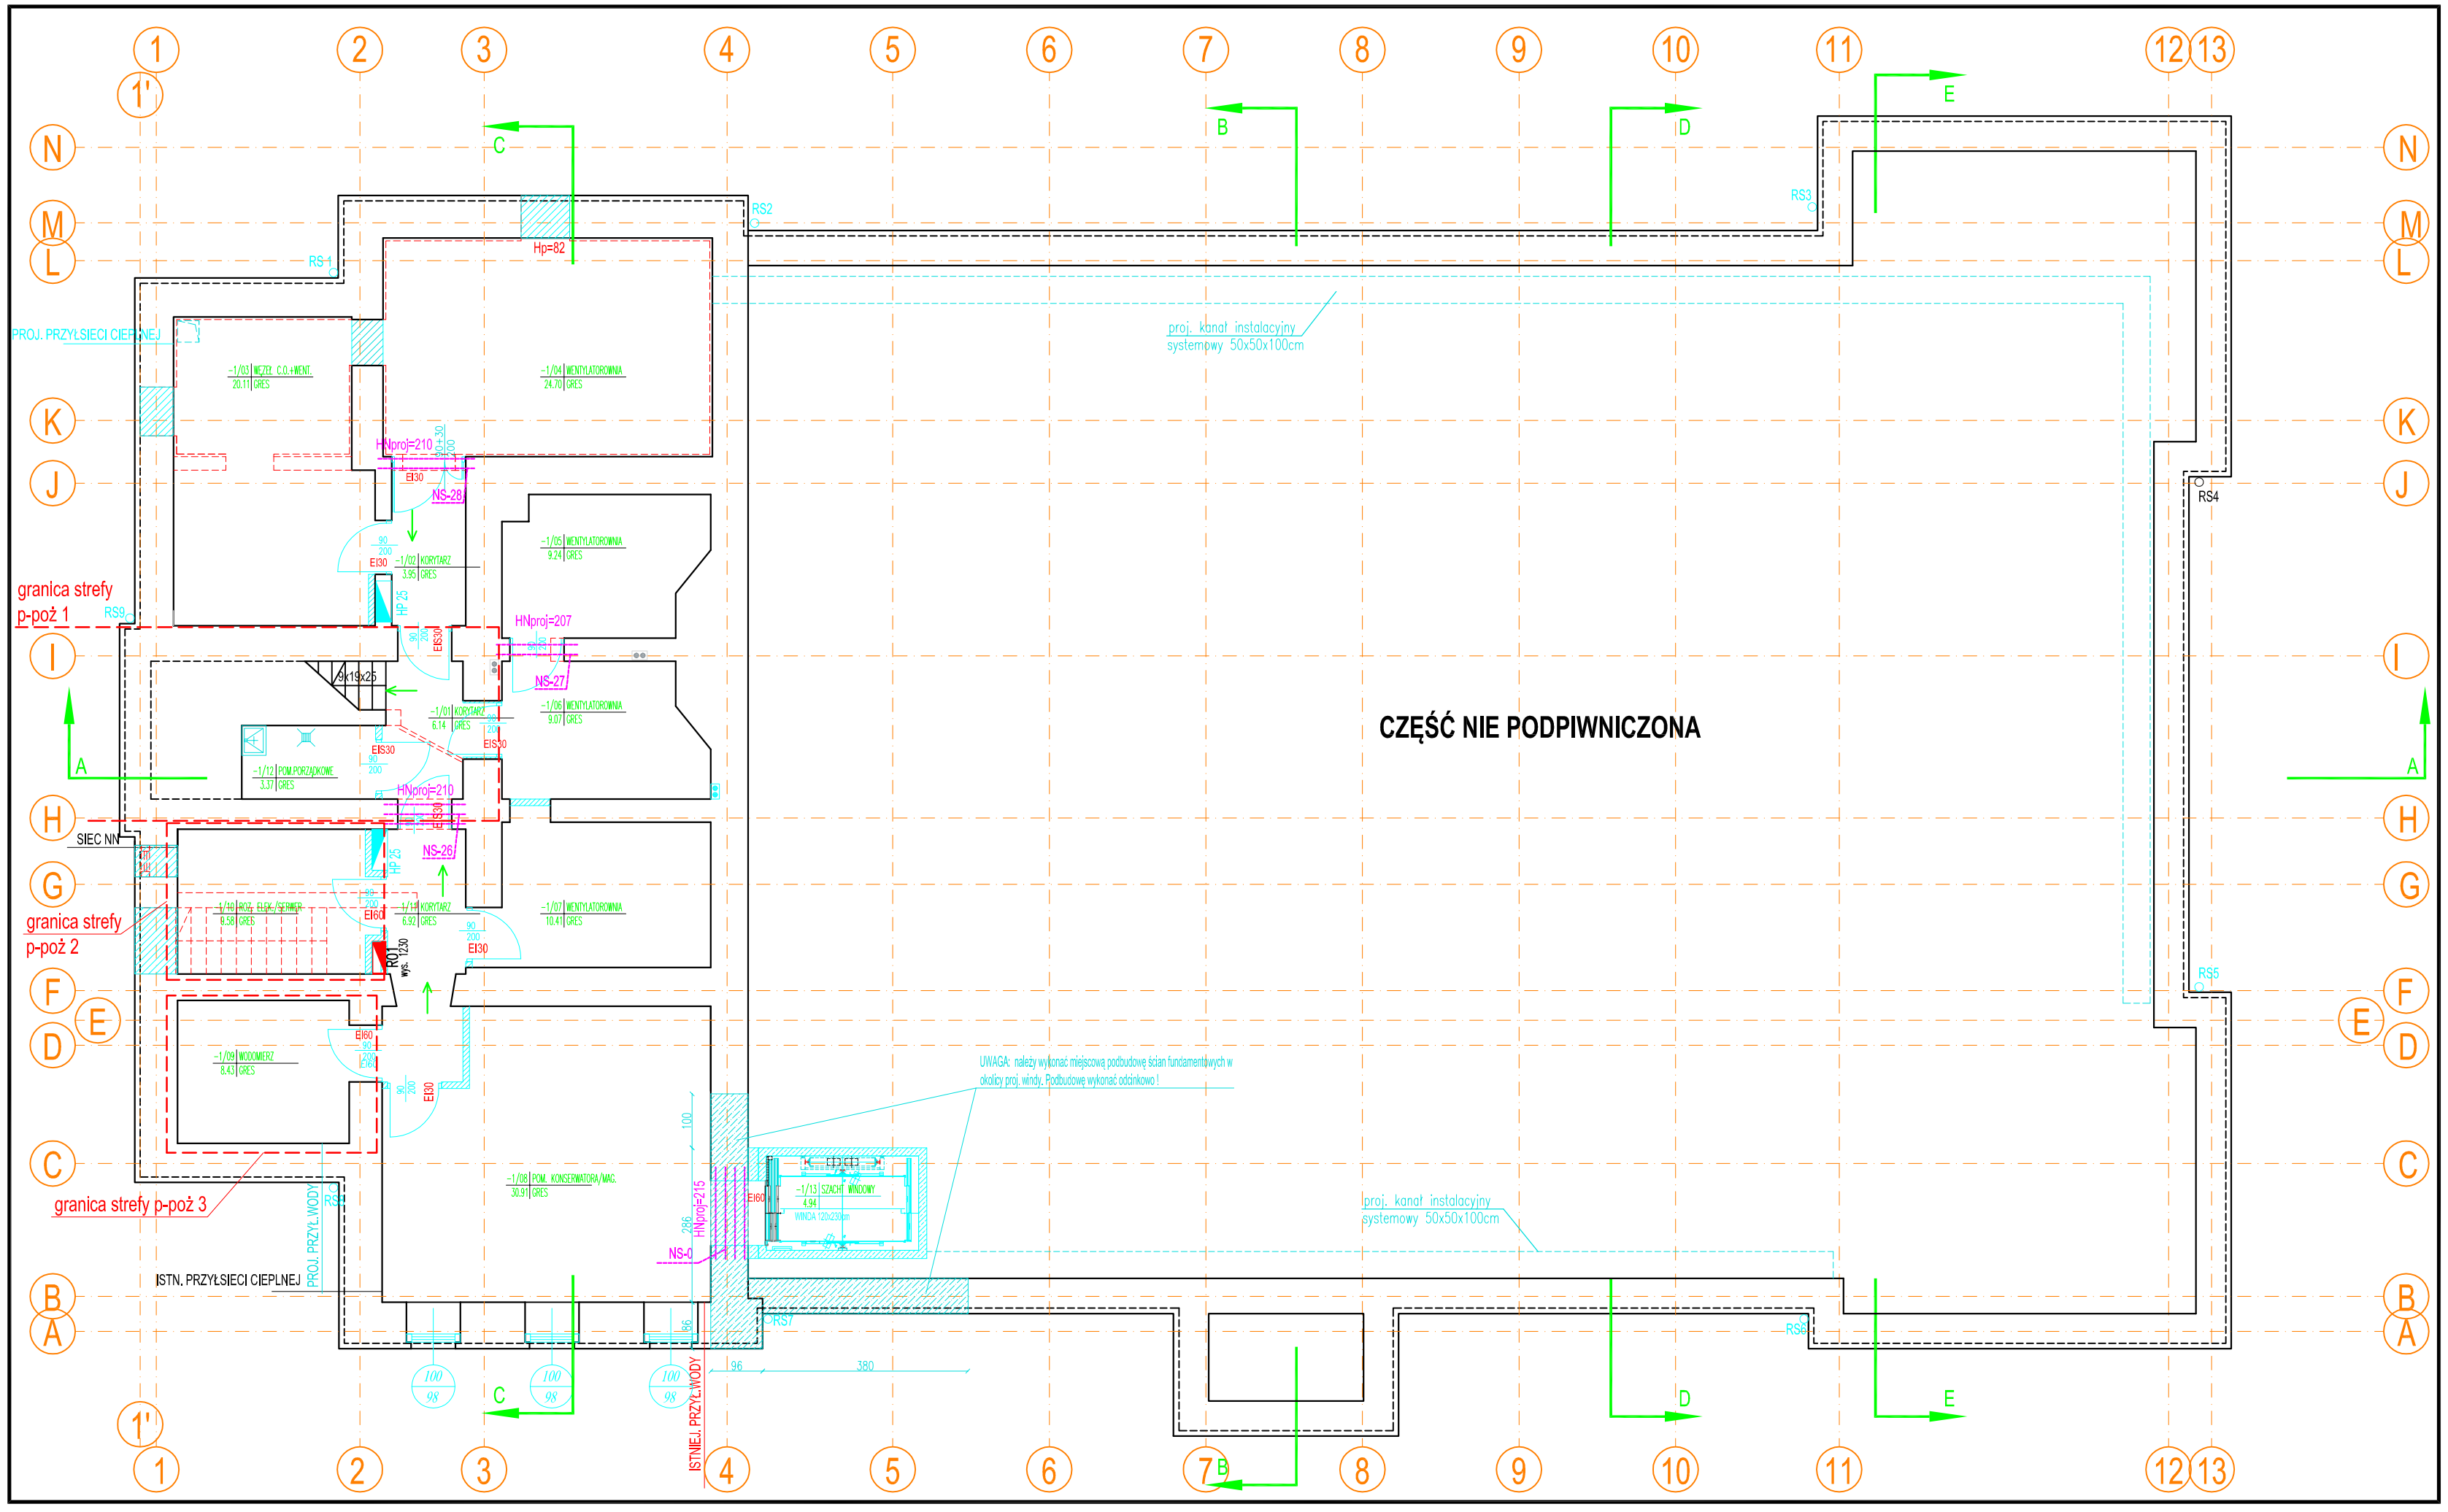

ZESTAWIENIE POWIERZCHNI UŻYTKOWEJ			PIWNICE		
L.P.	pomieszczenie	wykończenie posadzki	sufit	wys. pom.	pow. (m2)
-1/01	KORYTARZ	GRES	TYNKOWANY	2,80	6,14
-1/02	KORYTARZ	GRES	TYNKOWANY	2,80	3,95
-1/03	WĘZEŁ CO + WENT.	GRES	TYNKOWANY	2,80	20,11
-1/04	WENTYLATOROWNIA	GRES	TYNKOWANY	2,80	24,70
-1/05	WENTYLATOROWNIA	GRES	TYNKOWANY	2,80	9,24
-1/06	WENTYLATOROWNIA	GRES	TYNKOWANY	2,80	9,07
-1/07	WENTYLATOROWNIA	GRES	TYNKOWANY	2,80	10,41
-1/08	POM. KONSERWATORA / MAG.	GRES	TYNKOWANY	2,80	30,91
-1/09	POM. WODOMIERZA	GRES	TYNKOWANY	2,80	8,43
-1/10	ROZ. ELEKTRYCZNA/ SERWER	GRES	TYNKOWANY	2,80	9,58
-1/11	KORYTARZ	GRES	TYNKOWANY	2,80	6,92
-1/12	POM. PORZĄDKOWE	GRES	TYNKOWANY	2,80	3,37
-1/13	SZACHT WINDOWY				4,94
	RAZEM				**147,77**

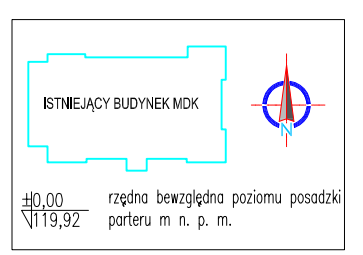

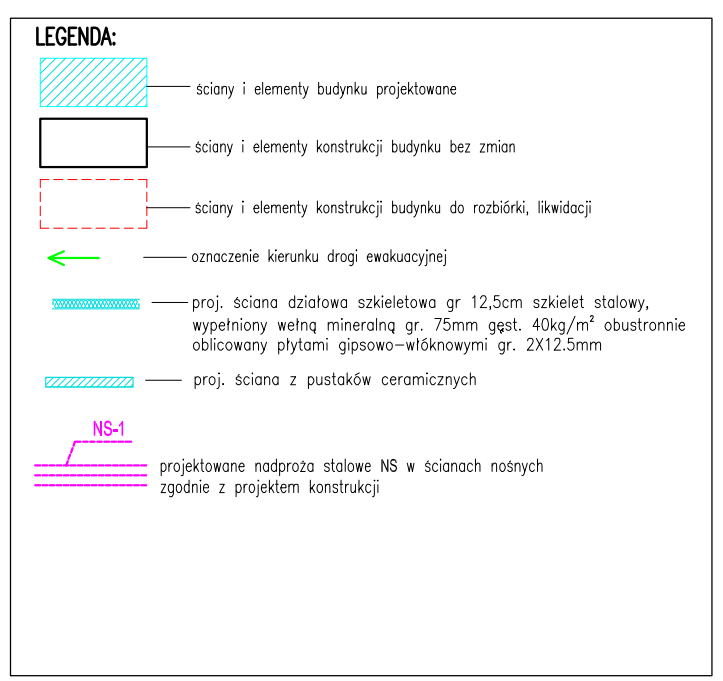

UWAGA: z powodu zawilgocenia ścian i powstałych zagrzybień ścian piwnic oraz braku możliwości odcięcia podciągania kapilarnego należy przez wyspecjalizowaną firmę wykonać odpowiednie badania zawilgoconych ścian oraz iniekcje krystaliczną wszystkich ścian piwnic (ściany zew. do pełnej wysokości, ściany wew. odcięcie poziome)

Inwestor:
MIASTO PRZASNYSZ UL. JANA KILIŃSKIEGO 2
06-300 PRZASNYSZ

Temat projektu:
PRZEBUDOWA , NADBUDOWA BUDYNKU MIEJSKIEGO DOMU KULTURY W PRZASNYSZU PRZY UL. 3-GO MAJA16
NA DZIAŁCE NR 858

Nazwa rysunku:
RZUT PIWNIC
- projekt zmian

Jednostka projektowa:
PROFIL STUDIO ARCHTEKTONICZNE REALIZACJA INWESTYCJI
44-100 Gliwice ul. Lipowa 14

Projektował: mgr inż. arch. Jolanta Nowak UPR. BUD 176/SWOKK/2013 — Specjalność: Architektoniczna — Podpis:

Sprawdził: mgr inż. arch. BARBARA KAŹMIERCZAK-PIKOŃ UPR. BUD 114/02 — Specjalność: Architektoniczna — Podpis:

Data: 07.2020

stadium: PBW | nr rys.: A-16 | Skala: 1:100 | Rew.: 0