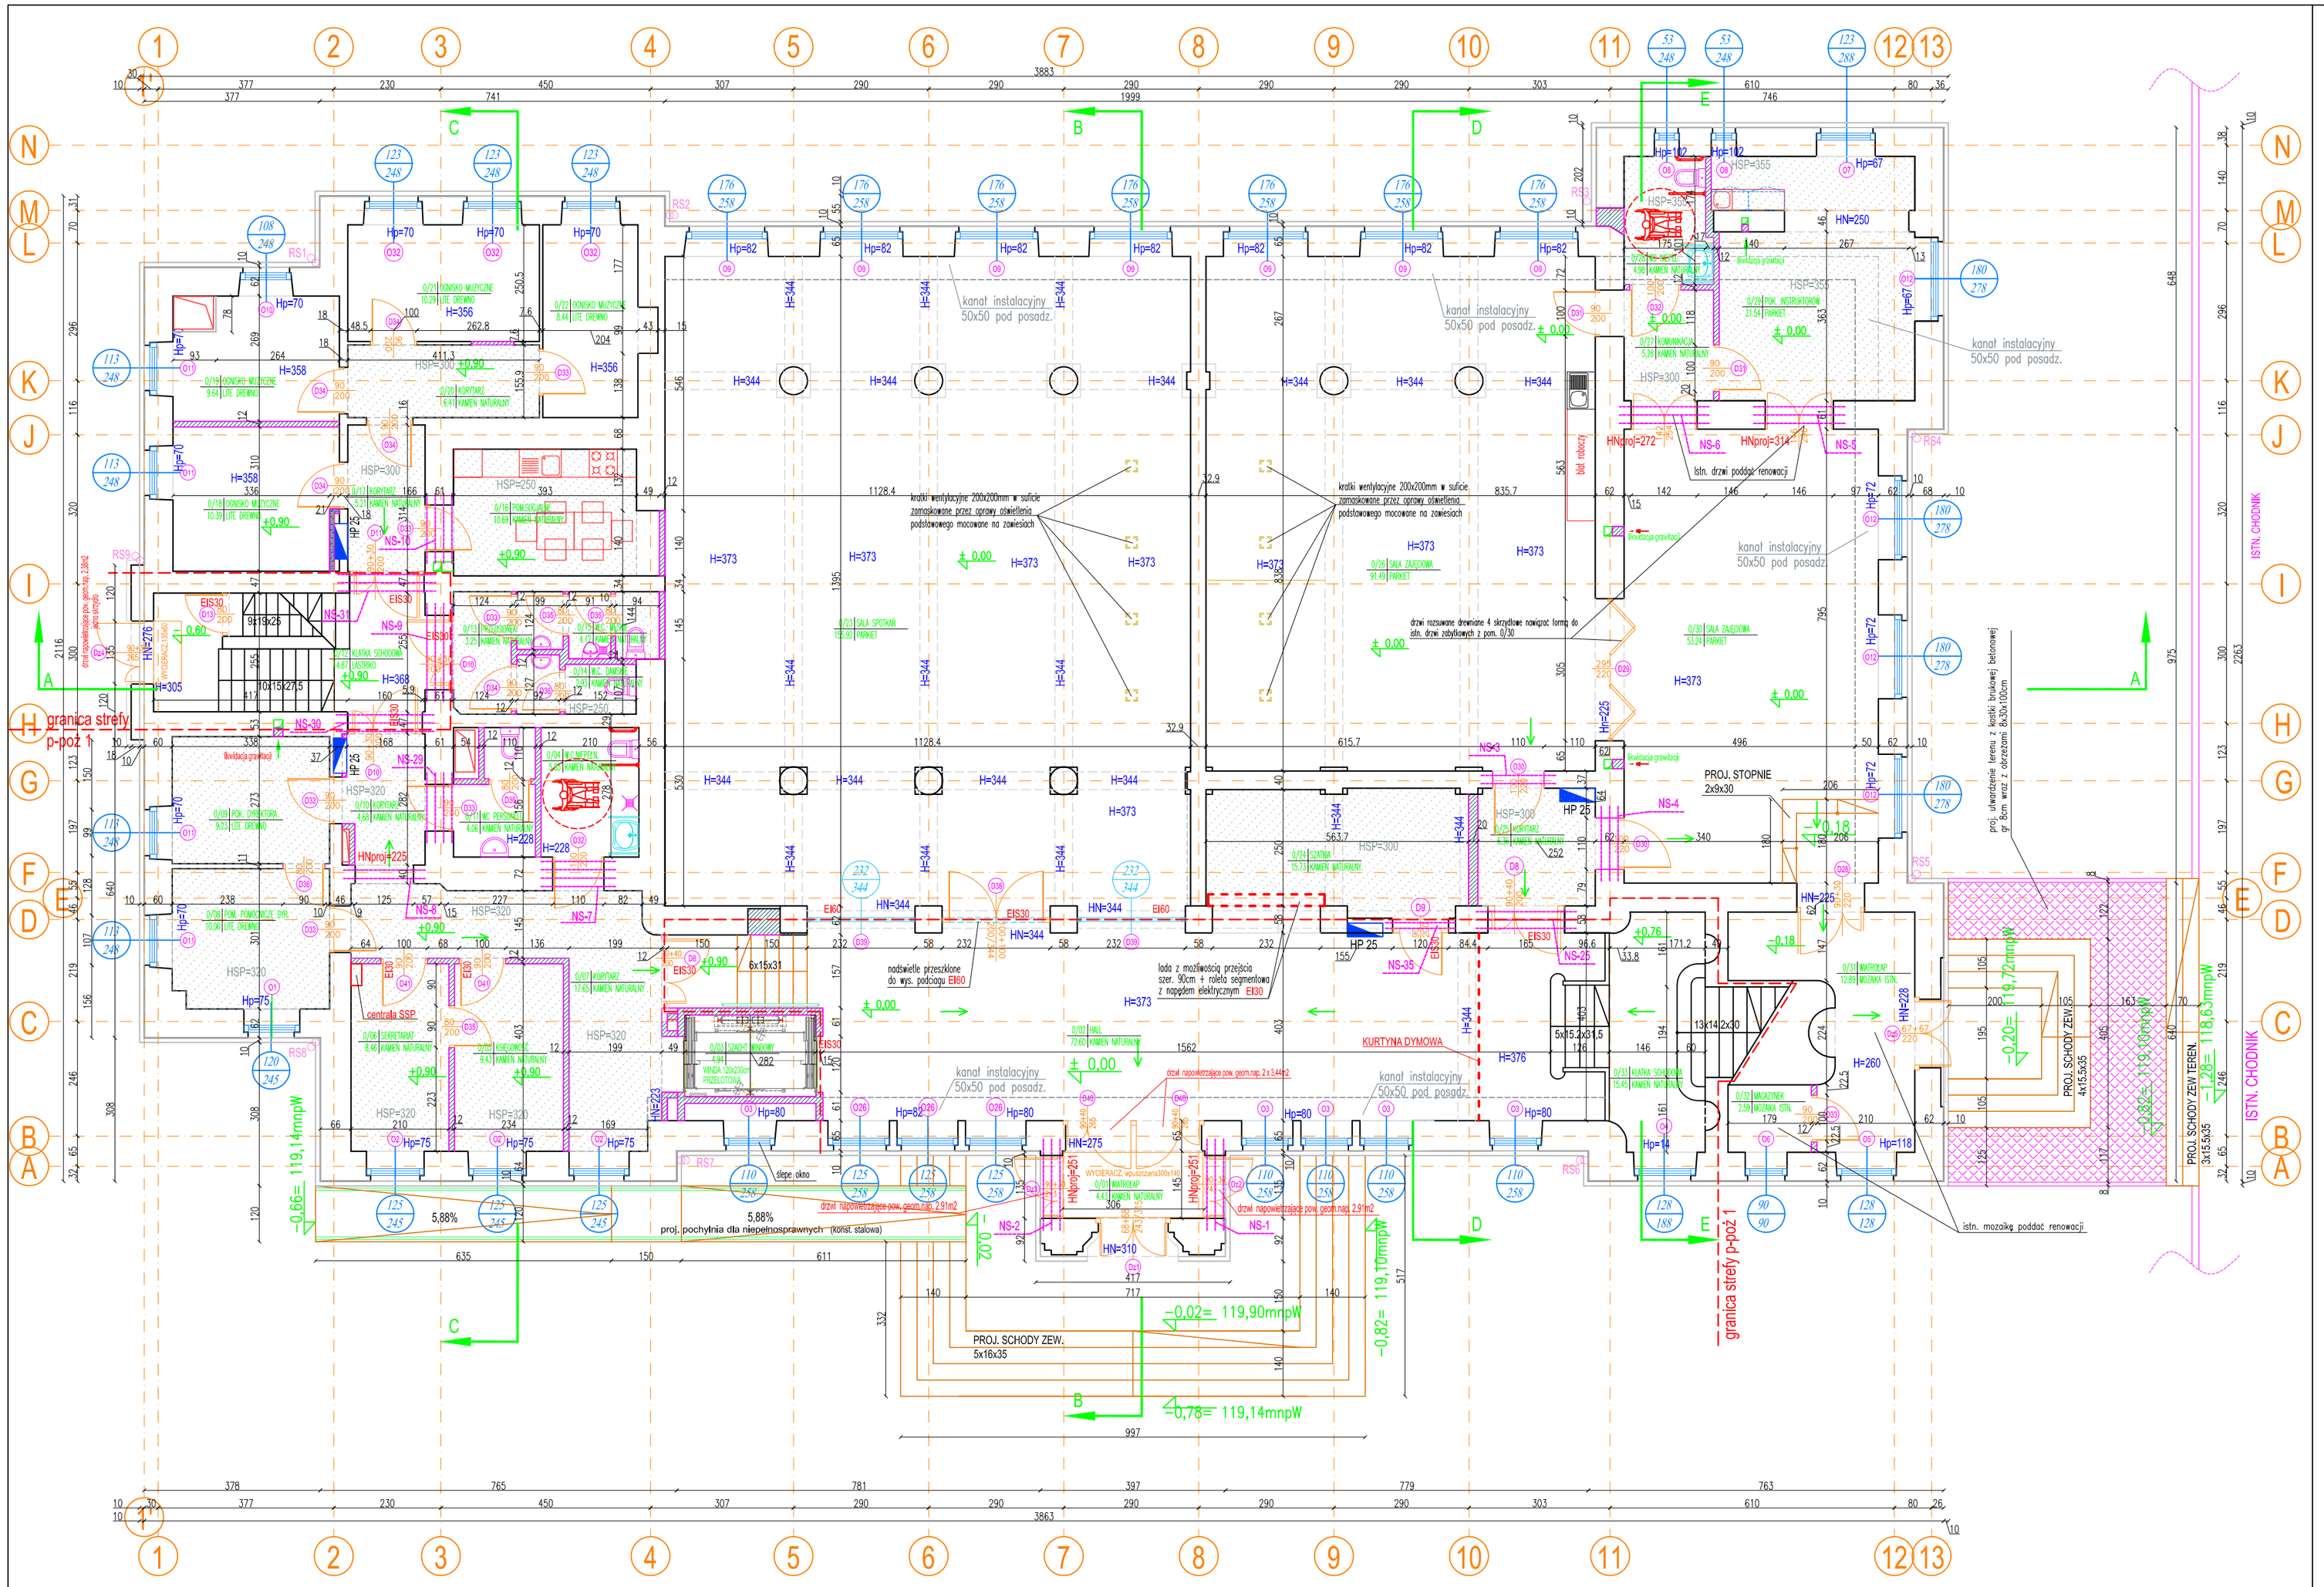

UWAGA: wykonczenie akustyczne pomieszczeń zgodnie z opracowaniem akustyki

LEGENDA:

- oznaczenie kierunku drogi ewakuacyjnej
- ściany projektowane
- EIS30 drzwi o odporności ogniowej EIS30, dymoszczelne
- EI60 drzwi lub okno o odporności ogniowej EI60
- granica strefy p-poż
- D1 Ga2 G1 — oznaczenie stolarki zgodnie z zestawieniem rys. A–21, A–22
- NS-1 — projektowane nadproża stalowe NS w ścianach nośnych zgodnie z projektem konstrukcji

ISTNIEJĄCY BUDYNEK MDK

±0,00 = 119,92 rzędna bezwzględna poziomu posadzki parteru m. n. p. m.

ZESTAWIENIE POWIERZCHNI UŻYTKOWEJ — PARTER

L.P.	pomieszczenie	wykończenie posadzki	sufit	wys. pom.	pow. (m2)
0/01	WIATROŁAP	KAMIEŃ NATURALNY	TYNKOWANY		4,43
0/02	HALL	KAMIEŃ NATURALNY	TYNKOWANY	3,73	60,88
0/03	SZACHT WINDOWY				4,94
0/04	WC NIEPEŁNOSPRAWNYCH	KAMIEŃ NATURALNY	TYNKOWANY	2,28	5,83
0/05	KSIEGOWOŚĆ	KAMIEŃ NATURALNY	GK	3,20	9,43
0/06	SEKRETARIAT	KAMIEŃ NATURALNY	GK	3,20	8,46
0/07	KORYTARZ	KAMIEŃ NATURALNY	GK	3,20	17,65
0/08	POM. POMOCNICZE DYREKTORA	LITE DREWNO	GK	3,20	10,06
0/09	POK. DYREKTORA	LITE DREWNO	GK	3,20	9,23
0/10	KORYTARZ	KAMIEŃ NATURALNY	GK	3,20	4,68
0/11	WC PERSONELU	KAMIEŃ NATURALNY	TYNKOWANY	2,28	4,06
0/12	KLATKA SCHODOWA	LASTRIKO	TYNKOWANY	3,68	14,87
0/13	PRZEDSIONEK	KAMIEŃ NATURALNY	GK	2,50	3,25
0/14	WC DAMSKIE	KAMIEŃ NATURALNY	GK	2,50	2,93
0/15	WC MĘSKIE	KAMIEŃ NATURALNY	GK	2,50	4,12
0/16	POM. SOCJALNE	KAMIEŃ NATURALNY	GK	2,50	10,69
0/17	KORYTARZ	KAMIEŃ NATURALNY	GK	3,00	5,21
0/18	OGNISKO MUZYCZNE	LITE DREWNO	TYNKOWANY	3,58	10,39
0/19	OGNISKO MUZYCZNE	LITE DREWNO	TYNKOWANY	3,58	9,64
0/20	KORYTARZ	KAMIEŃ NATURALNY	GK	3,00	6,41
0/21	OGNISKO MUZYCZNE	LITE DREWNO	TYNKOWANY	3,56	10,29
0/22	OGNISKO MUZYCZNE	LITE DREWNO	TYNKOWANY	3,56	8,44
0/23	SALA SPOTKAŃ	PARKIET	TYNKOWANY	3,73	155,92
0/24	SZATNIA	KAMIEŃ NATURALNY	GK	3,00	15,73
0/25	KORYTARZ	KAMIEŃ NATURALNY	GK	3,00	6,31
0/26	SALA ZAJĘCIOWA	PARKIET	TYNKOWANY	3,73	91,49
0/27	KOMUNIKACJA	KAMIEŃ NATURALNY	GK	3,00	5,26
0/28	WC NIEPEŁNOSPRAWNYCH	KAMIEŃ NATURALNY	GK	3,55	4,98
0/29	POK. INSTRUKTORÓW	PARKIET	GK	3,55	21,54
0/30	SALA ZAJĘCIOWA	PARKIET	TYNKOWANY	3,73	53,24
0/31	WIATROŁAP	MOZAIKA ISTNIEJĄCA	TYNKOWANY	2,60	12,89
0/32	MAGAZYNEK	MOZAIKA ISTNIEJĄCA	TYNKOWANY	2,60	2,59
0/33	KLATKA SCHODOWA	KAMIEŃ NATURALNY	TYNKOWANY	3,05	15,45
	RAZEM				**611,29**

Inwestor:
MIASTO PRZASNYSZ UL. JANA KILIŃSKIEGO 2
06-300 PRZASNYSZ

Temat projektu:
PRZEBUDOWA , NADBUDOWA BUDYNKU MIEJSKIEGO DOMU KULTURY W PRZASNYSZU PRZY UL. 3-GO MAJA16
NA DZIALCE NR 858

Nazwa rysunku:
RZUT PARTERU

Jednostka projektowa:
PROFIL STUDIO ARCHTEKTONICZNE REALIZACJA INWESTYCJI
44-100 Gliwice ul. Lipowa 14

Projektował: mgr inż. arch. Jolanta Nowak UPR. BUD 176/SWOKK/2013	Specjalność: Architektoniczna	Podpis:	Data: 07.2020
Sprawdził: mgr inż. arch. BARBARA KAŹMIERCZAK-PIKON UPR. BUD 114/02	Specjalność: Architektoniczna	Podpis:	
stadium: PBW	nr rys.: A-2	Skala: 1:100	Rew.: 0