


- UWAGA: PO PRZEGLĄDZIE ISTN. WIĘŻBY DACHOWEJ SKORODOWANE, ELEMENTY NALEŻY WYMIENIĆ NA NOWE ZGODNIE Z STANEM PIERWOTNYM
- [9] OBRÓBKĘ BLACHARSKIE – BLACHA TYTAN CYNK GR. 0,7MM KOLOR NATURALNY SREBRNY
  - [10] RYNNY TYTAN CYNK SZER.150mm, RURY SPUSTOWA TYTAN CYNK. SZER. 120MM KOLOR NATURALNY SREBRNY
  - [11] POKRYCIE DACHOWE Z BLACHY TYTAN CYNK NA RĄBEK STOJĄCY GR. 0,7MM KOLOR NATURALNY SREBRNY
  - [12] KRATY WENTYLACYJNE ZAŁUŻONE TYTAN CYNK KOLOR NATURALNY SREBRNY

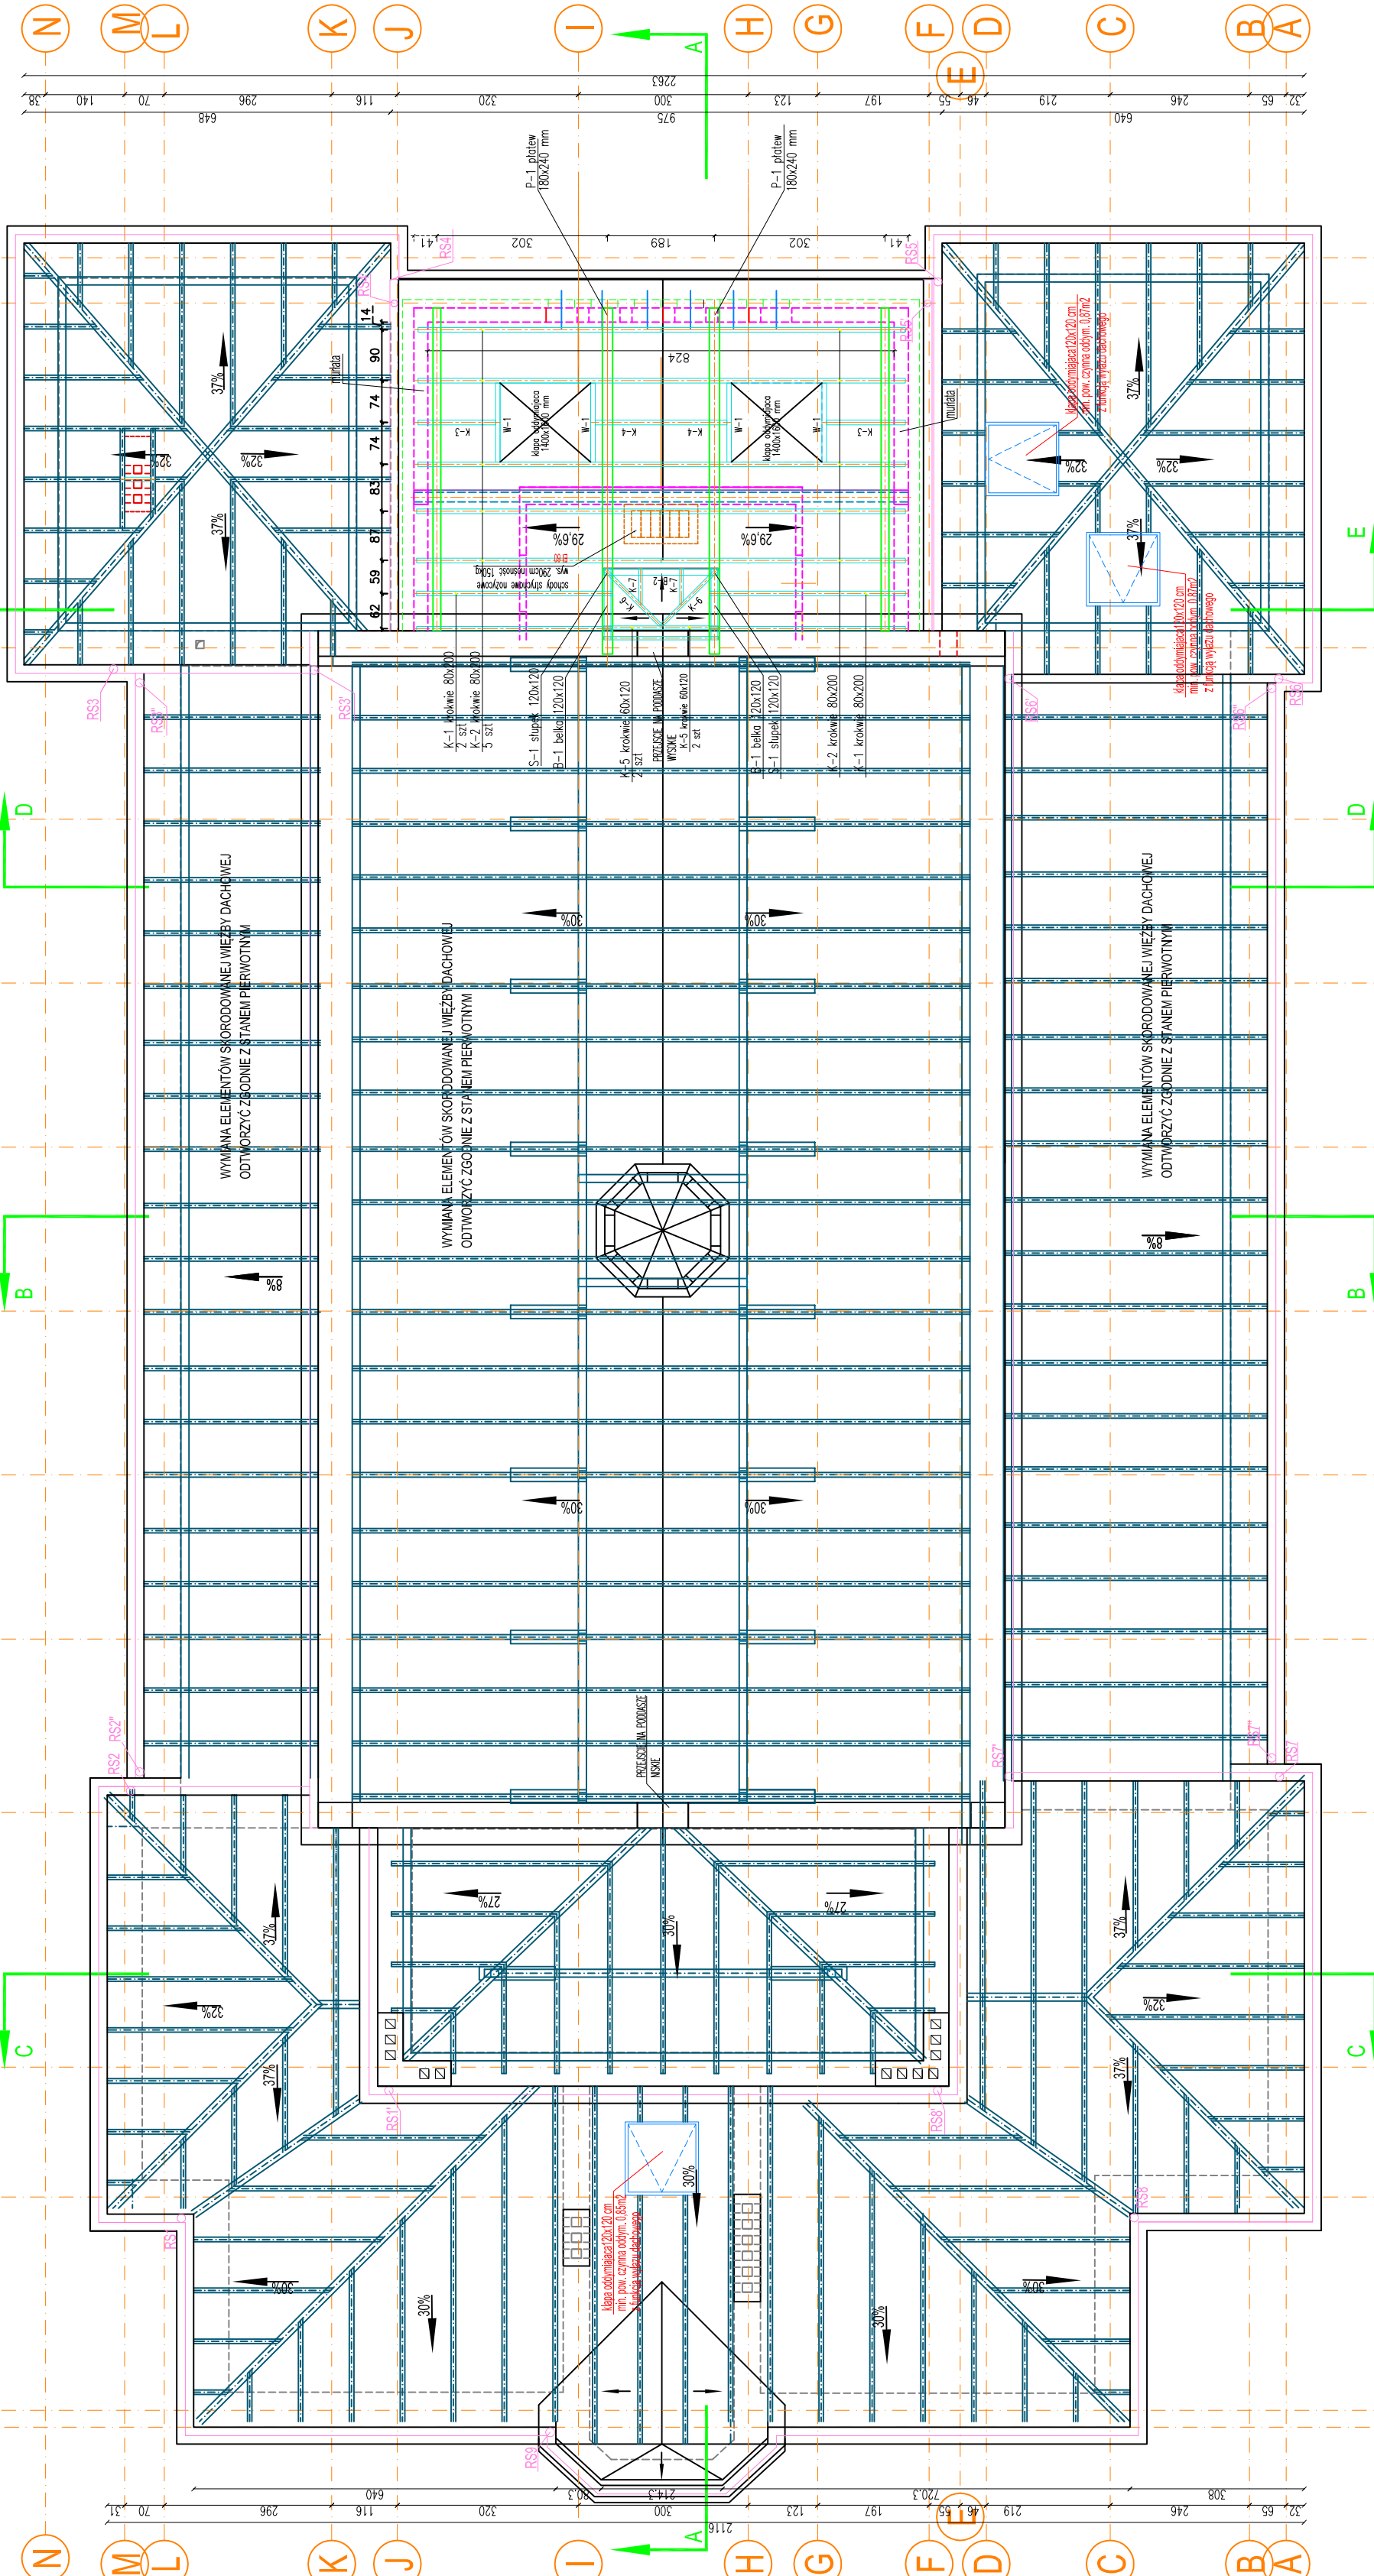

**LEGENDA:**

- istn. więźba (elementy uszkodzone wymienić na nowe zgodnie z pierwotnym kształtem)
- proj. więźba
- ściany projektowane

UWAGA: wszystkie elementy drewniane dachu zabezpieczyć ogniotrzonem !

**UWAGA: więźba nad klatką schodową wg proj. konstrukcji**

Investor: MIASTO PRZASZNY SZ UL. JANA KIŁIŃSKIEGO 2 06-300 PRZASZNY SZ		Jednostka projektowa: <b>PROFIL</b> STUDIO ARCHYTEKTONICZNE REALIZACJA INWESTYCJI	
Termin projektu: PRZEBUDOWA, NADBUDOWA BUDYNKU MIEJSKIEGO DOMU KULTURY W PRZASZNY SZU PRZY UL. 3-GO MAJA 16 NA DZIAŁCE NR 858		Specjalność: Architektoniczna	
Nazwa rysunku: <b>RZUT WIĘŻBY</b>		Specjalność: Architektoniczna	
Projektant: mgr inż. arch. Jolanta Nowak UPR. BUD.176/SWOKK2013		Podpis:	
Sprawdził: mgr inż. arch. BARBARA KZMIERCZAK-PKON UPR. BUD.114/02		Podpis:	
stadium PBW		nr rys. A-5	
Skala: 1:100		Rev.: 0	