

UWAGA: PO PRZEGLĄDZIE ISTN. WIEŻBY DACHOWEJ SKORODOWANE ELEMENTY  
 NALEŻY WYMIENIĆ NA NOWE ZGODNIE Z STANEM PIERWOTNYM

9) OBRÓBKĘ BLACHARSKIE – BLACHA TYTAN CYNK GR. 0,7MM KOLOR NATURALNY SREBRNY


10) RYNNY TYTAN CYNK SZER.150mm, RURA SPUSTOWA TYTAN CYNK. SZER. 120MM KOLOR NATURALNY SREBRNY

11) POKRYCIE DACHOWE Z BLACHY TYTAN CYNK NA RĄBEK STOJĄCY GR. 0,7MM KOLOR NATURALNY SREBRNY

12) KRATY WENTYLACYJNE ŻALUZIOWE TYTAN CYNK KOLOR NATURALNY SREBRNY

**LEGENDA:**

- oznaczenie kierunku drogi ewakuacyjnej
- ▬ ściany projektowane
- - - granica strefy p-poż
- oznaczenie stolarki zgodnie z zestawieniem rys. A-21, A-22

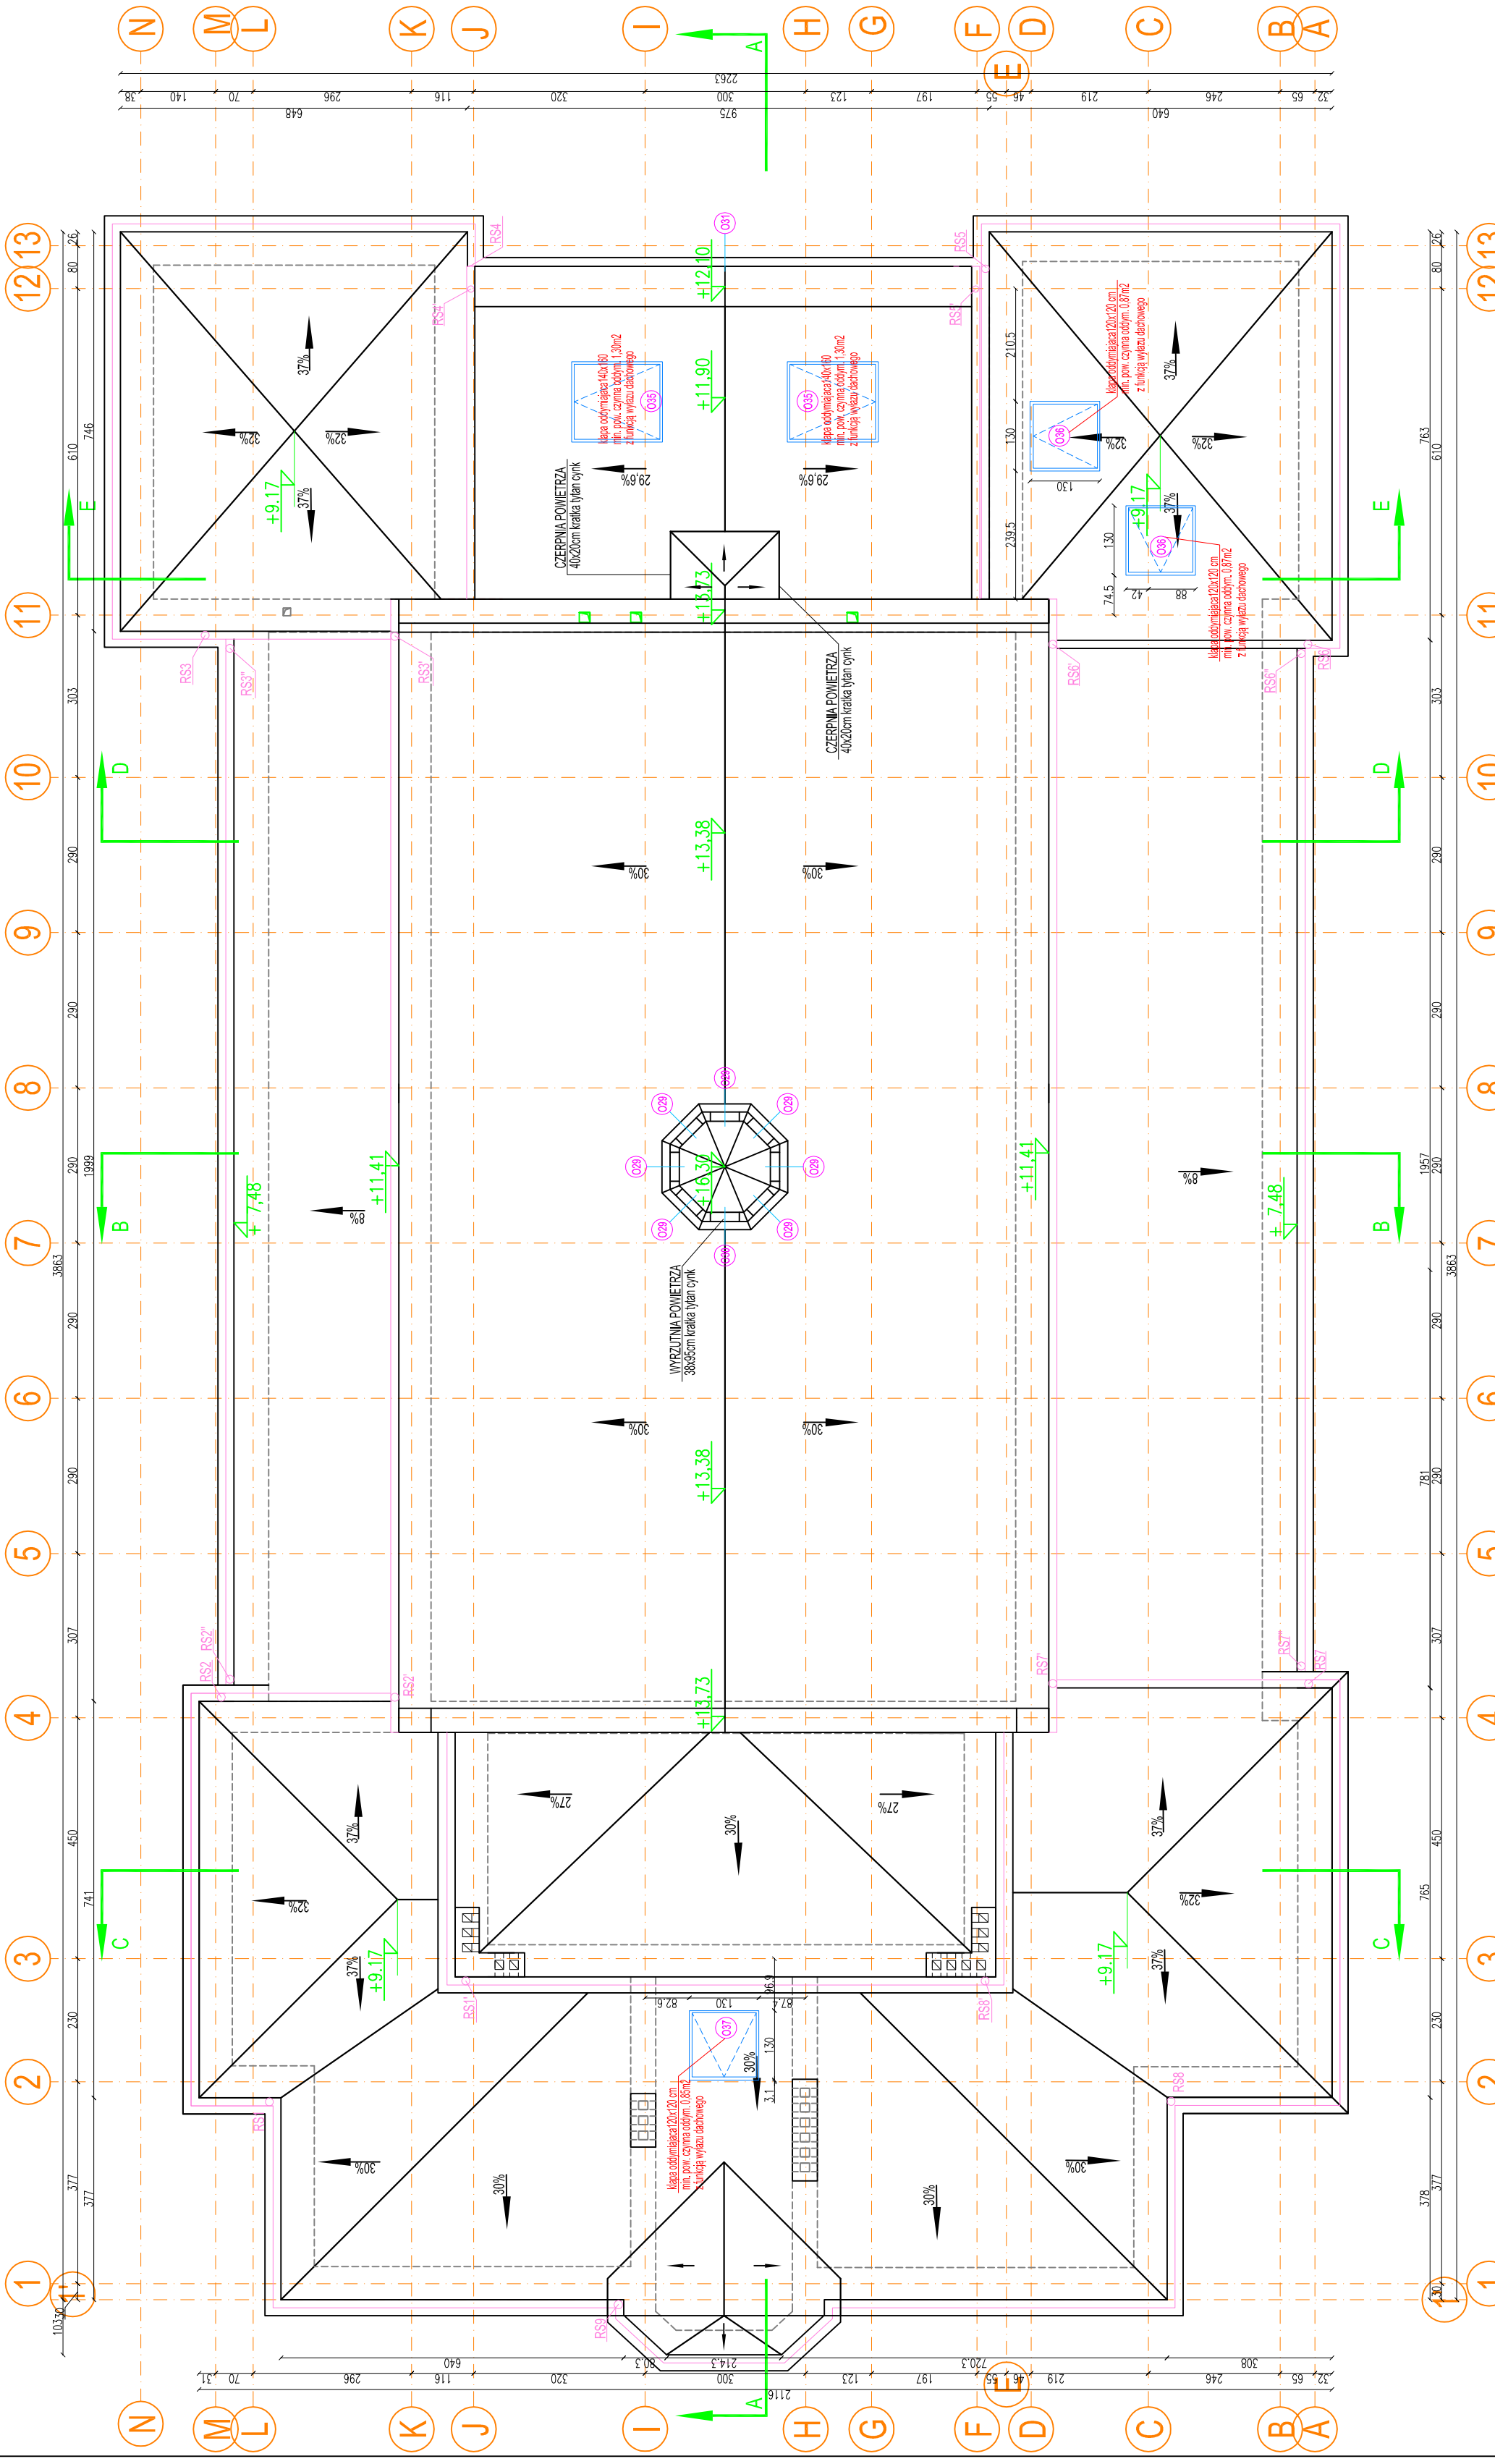

Investor: MIASTO PRZASNYSZ UL. JANA KIŁIŃSKIEGO 2  
 06-300 PRZASNYSZ  
 Temat projektu: PRZEBUDOWA, MADBUDOWA BUDYNKU MIEJSKIEGO DOMU KULTURY W PRZASNYSZU PRZY UL. 3-GO MAJA 16  
 NA DZIAŁCE NR 858  
 Nazwa rysunku: RZUT DACHU

Jednostka projektowa: **PROFIL**  
**STUDIO ARCHYTEKTONICZNE**  
**REALIZACJA INWESTYCJI**  
 44-100 Gliwice ul. Lipowa 14

Projektant: mgr inż. arch. Jolanta Nowak UPR. BUD 176/SWOKK2013	Specjalność: Architektoniczna	Podpis:	Data: 07.2020
Sprawił: mgr inż. arch. BARBARA KZMIERCZAK-PICIN UPR. BUD 114/02	Specjalność: Architektoniczna	Podpis:	
stadium: <b>PBW</b>	nr rys.:	Skala: <b>1:100</b>	Rev.: <b>0</b>